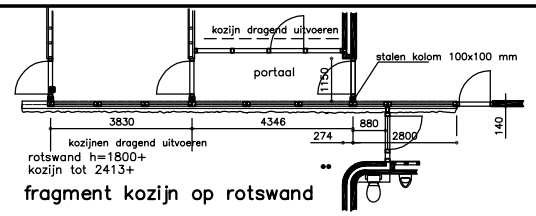

fragment kozijn op rotswand

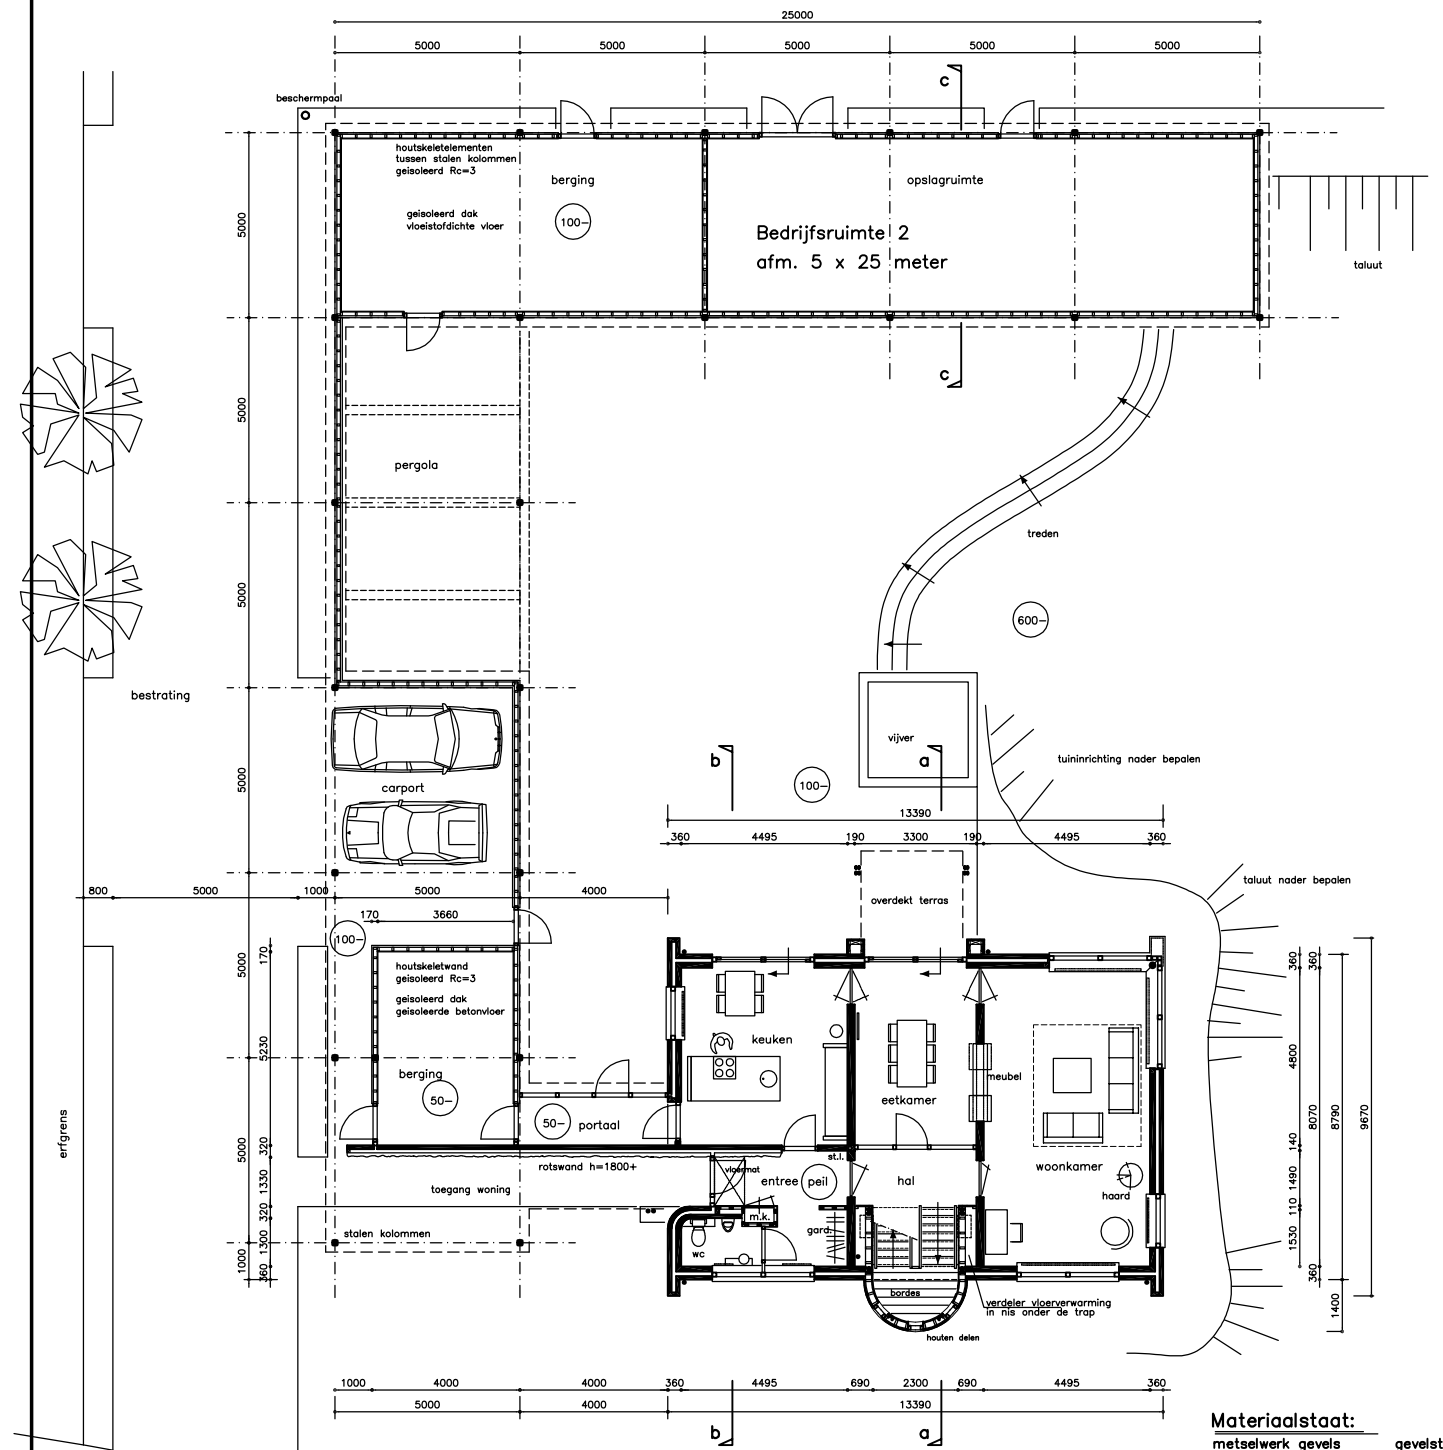

beganegrond

Bedrijfswoning 690 m3
Kavel 10

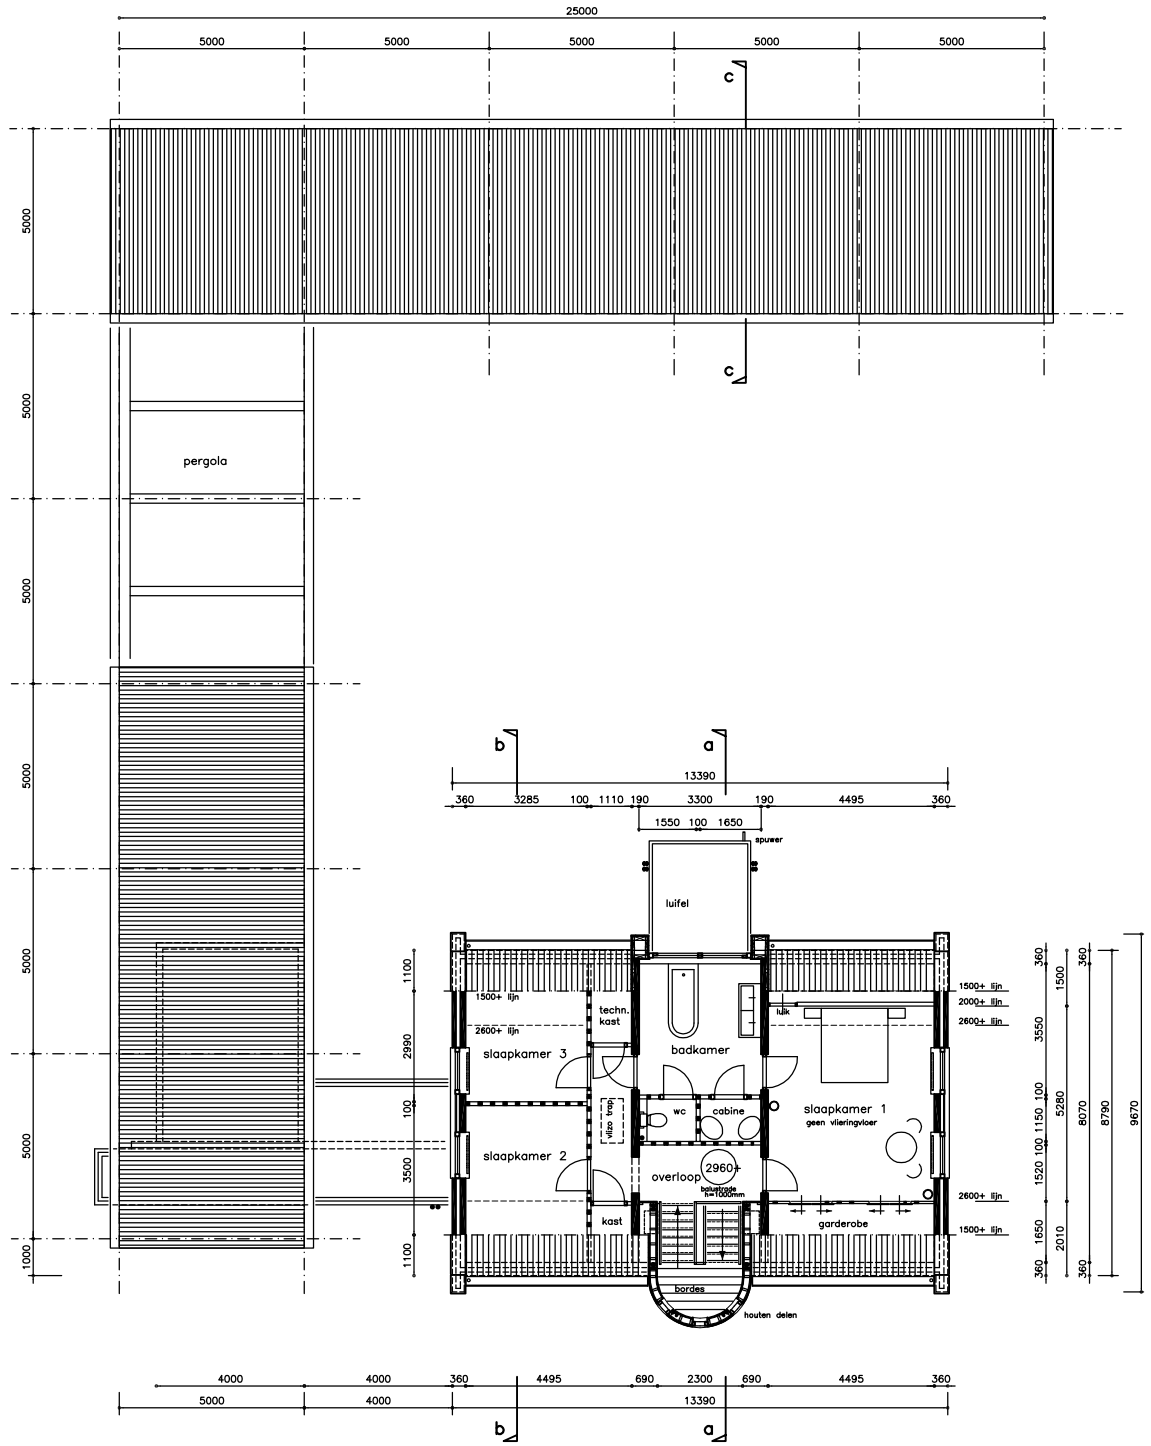

verdieping

Materiaalstaat:

metselwerk gevels	gevelsteen, rood genuanceerd
kozijnen	hardhout, grijs
ramen en deuren	hardhout, grijs
gevelbekledingen	gewolmaniseerde delen, donker bruin
goten	zinken bakgoot
afdekplaat kopgevel	zink
dakbedekking	vlakke keramische pan, antraciet
beglazing	isolatieglas HR++
bijgebouwen	
frame	verzinkt staal
wanden	gewolmaniseerde delen, bruin
dakbedekking	stalen golfplaat, antraciet

De trap uitvoeren volgens het bouwbesluit afdeling 2.5 kolom A van tabel 2.28A.

minimum breedte van de trap	0,8 m
minimum vrije hoogte boven de trap	2,3 m
minimum aantrede t.p.v. klimlijn	0,22 m
maximum hoogte van een optrede	0,185 m
min. breedte tredevlak loodrecht op voorkant vlak	0,23 m
min. afstand van de klimlijn tot zijkanten van de trap	0,30 m
vloeroppervlak t.p.v. bovenste trede, bordes	0,8x0,8 m

trap met 16 optreden van 185 mm
stalen trapbomen met hardhouten treden
rvs trapleuning en balustrade
balustrade hoog 1000 mm

M.H. Levels
bouwkundige diensten

Huismanstraat 15b
6851 GS Huissen
tel. 026-3258186
fax. 026-3646954

werk:	Nieuwbouw bedrijfsruimte met bedrijfswoning aan de Welsummerweg te Dalfsen -- bouwaanvraagtekening --	onderdeel :	beganegrond verdieping
opdr.:	De Heer A.H. van de Kolk Bloemendalstraat 14 te Dalfsen	blad	BA-1
get.: ml	sch.: 1:100	dat.: 04-02-2004	werk 03-315
gew.: 10-04-2004	gew.:	form.: A1	