


doorsnede a

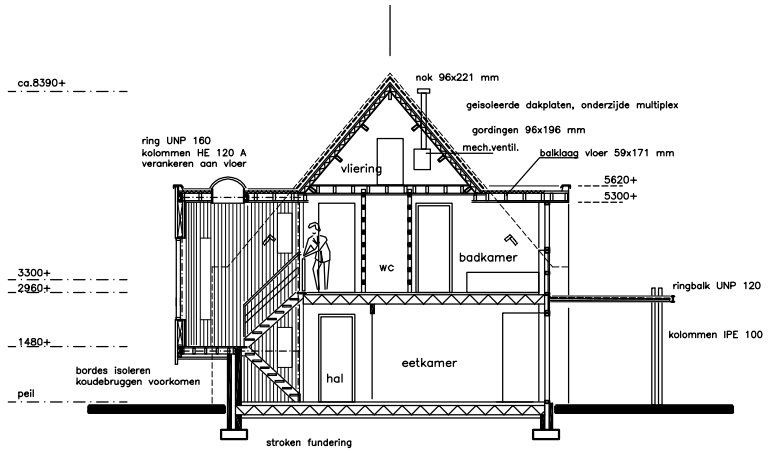


voorgevel




linker zijgevel

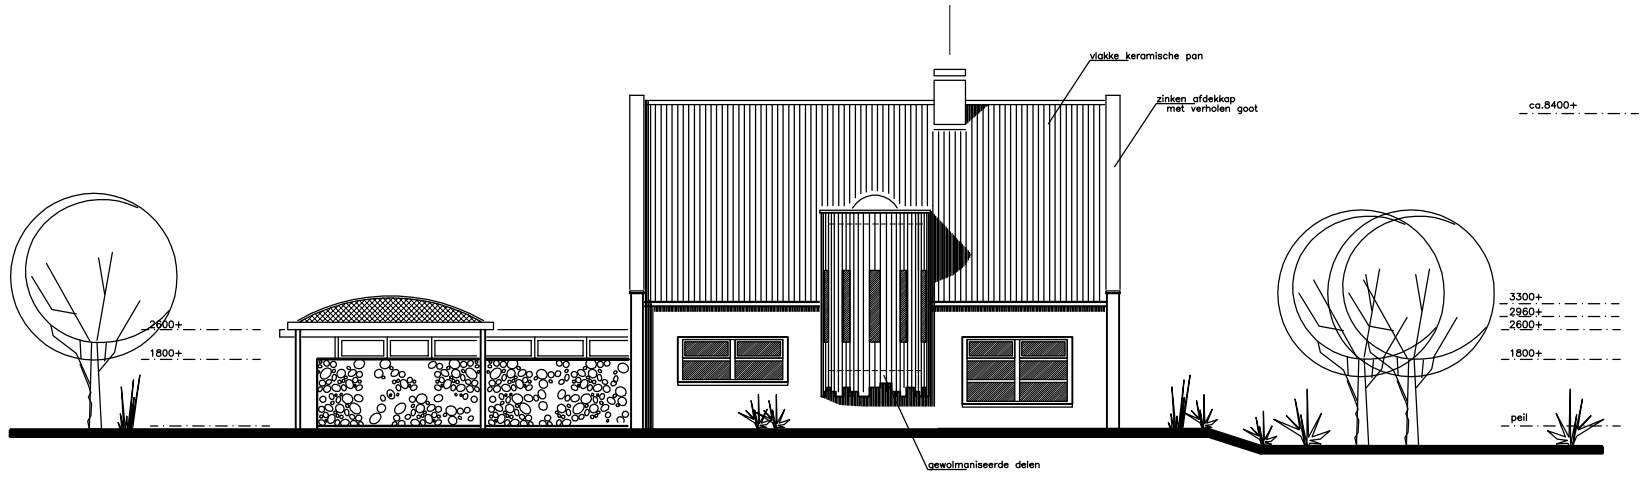


doorsnede b

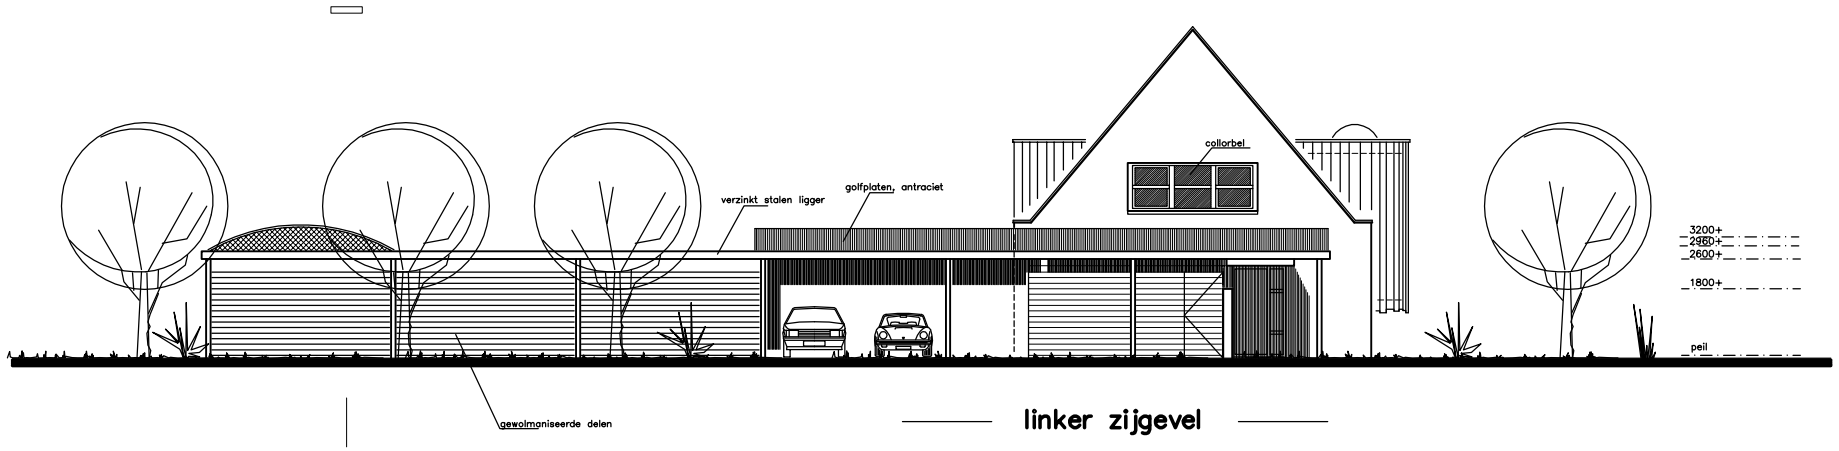


rechter zijgevel

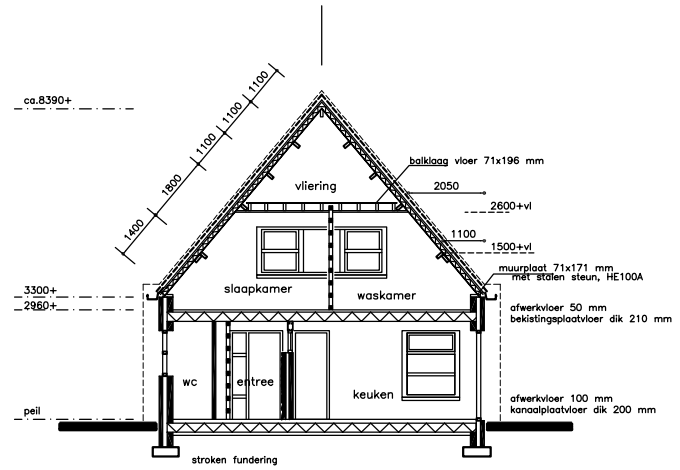


doorsnede c

**Materiaalstaat:**
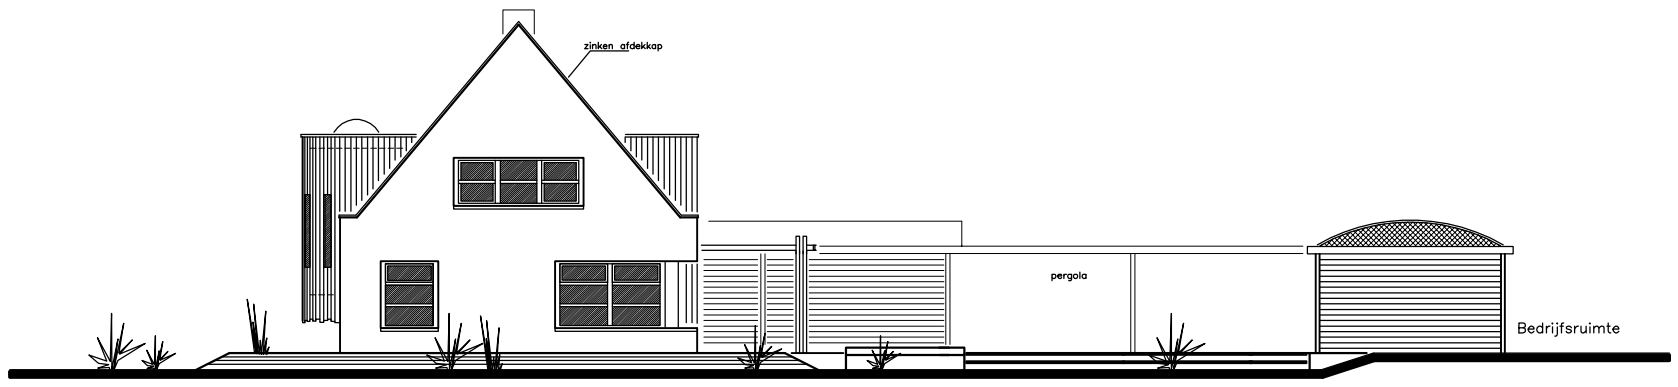
| | |
|---|---|
| **metselwerk gevels** | **gevelsteen, rood genuanceerd** |
| **kozijnen** | **hardhout, grijs** |
| **ramen en deuren** | **hardhout, grijs** |
| **gevelbekledingen** | **gewolmaniseerde delen, donker bruin** |
| **goten** | **zinken bakgoot** |
| **afdekplaat kopgevel** | **zink** |
| **dakbedekking** | **vlakke keramische pan, antraciet** |
| **beglazing** | **isolatieglas HR++** |
| **bijgebouwen** | |
| **frame** | **verzinkt staal** |
| **wanden** | **gewolmaniseerde delen, bruin** |
| **dakbedekking** | **stalen golfplaat, antraciet** |

achtergevel

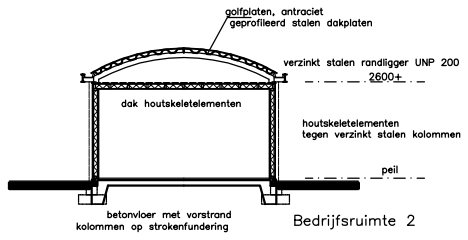
**M.H. Levels**
**bouwkundige diensten**

Huismanstraat 15b
6851 GS Huissen
tel. 026-3258186
fax. 026-3646954


| | | | |
|---|---|---|---|
| werk: | Nieuwbouw bedrijfsruimte met bedrijfswoning aan de Welsummerweg te Dalfsen<br>-- bouwaanvraagtekening -- | onderdeel : | gevels doorsneden |
| opdr.: | De Heer A.H. van de Kolk<br>Bloemendalstraat 14 te Dalfsen | blad | BA-2 |
| get.: ml | sch.: 1:100 | dat.: 04-02-2004 | werk 03-315 |
| gew.: | gew.: | form.: 594x1000 | |