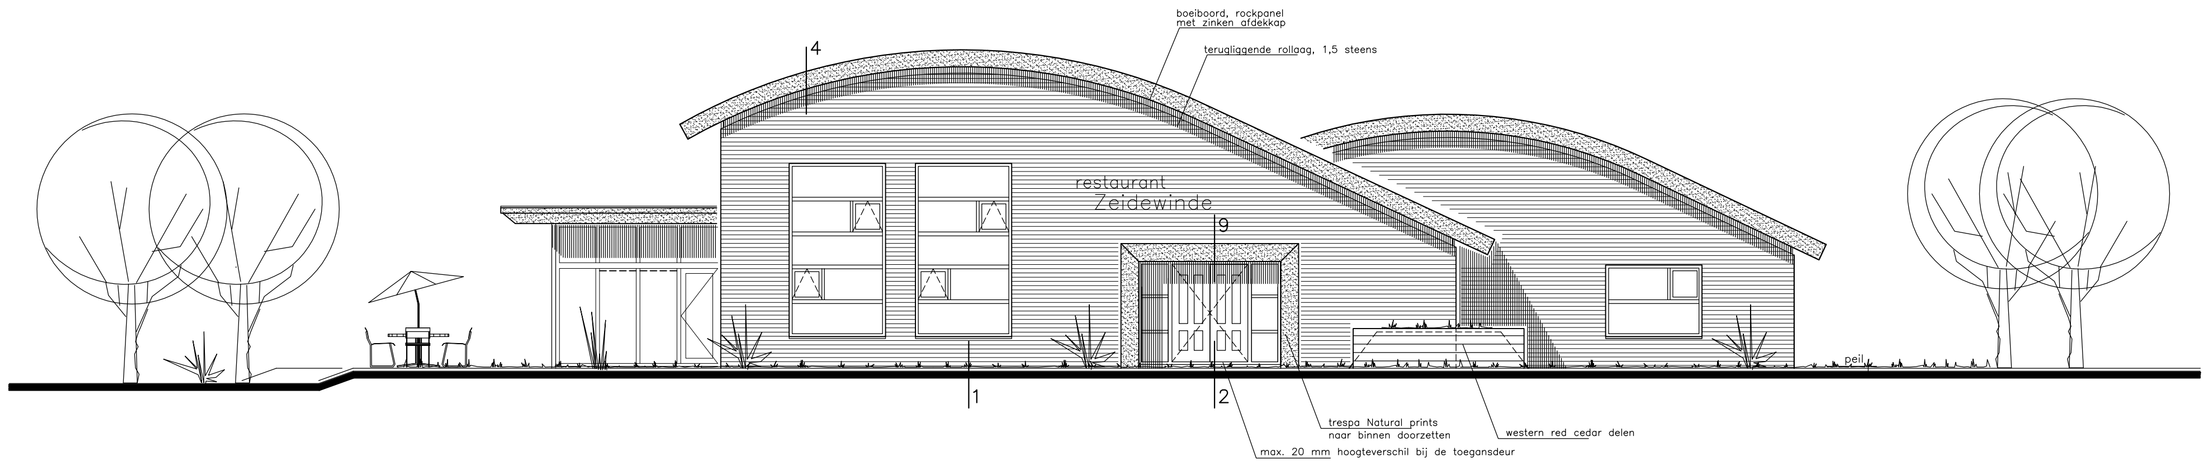

voorgevel
dijk zijde

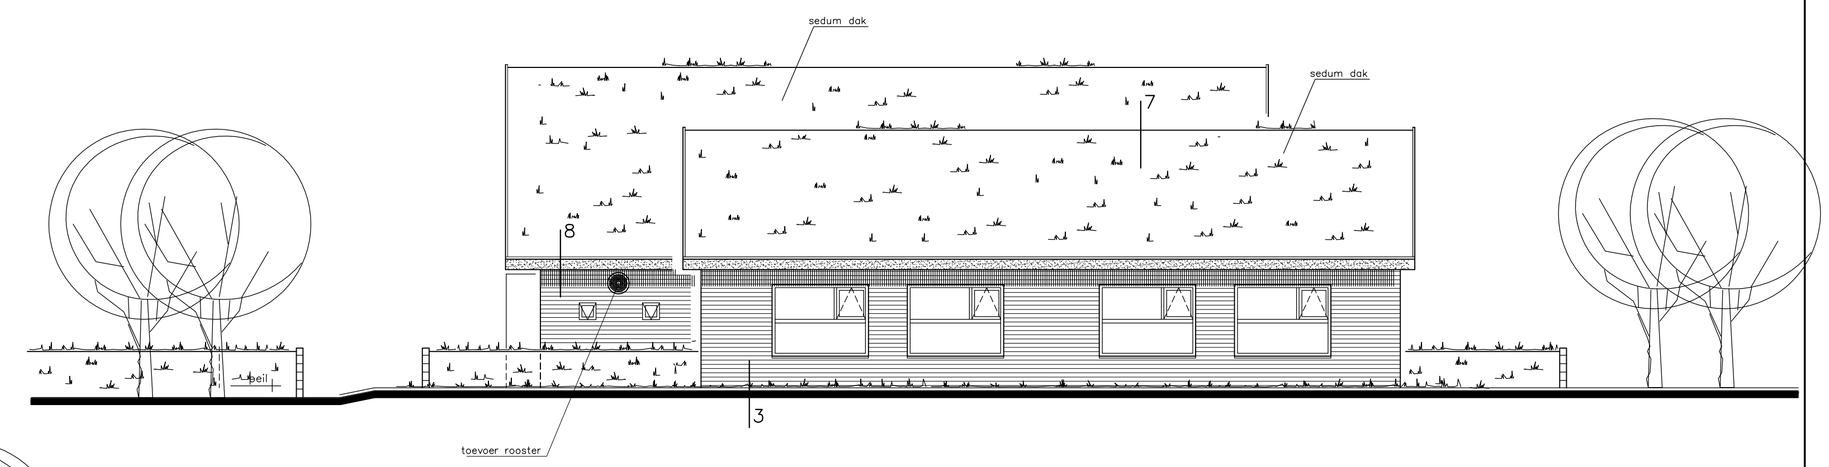

rechter zijgevel

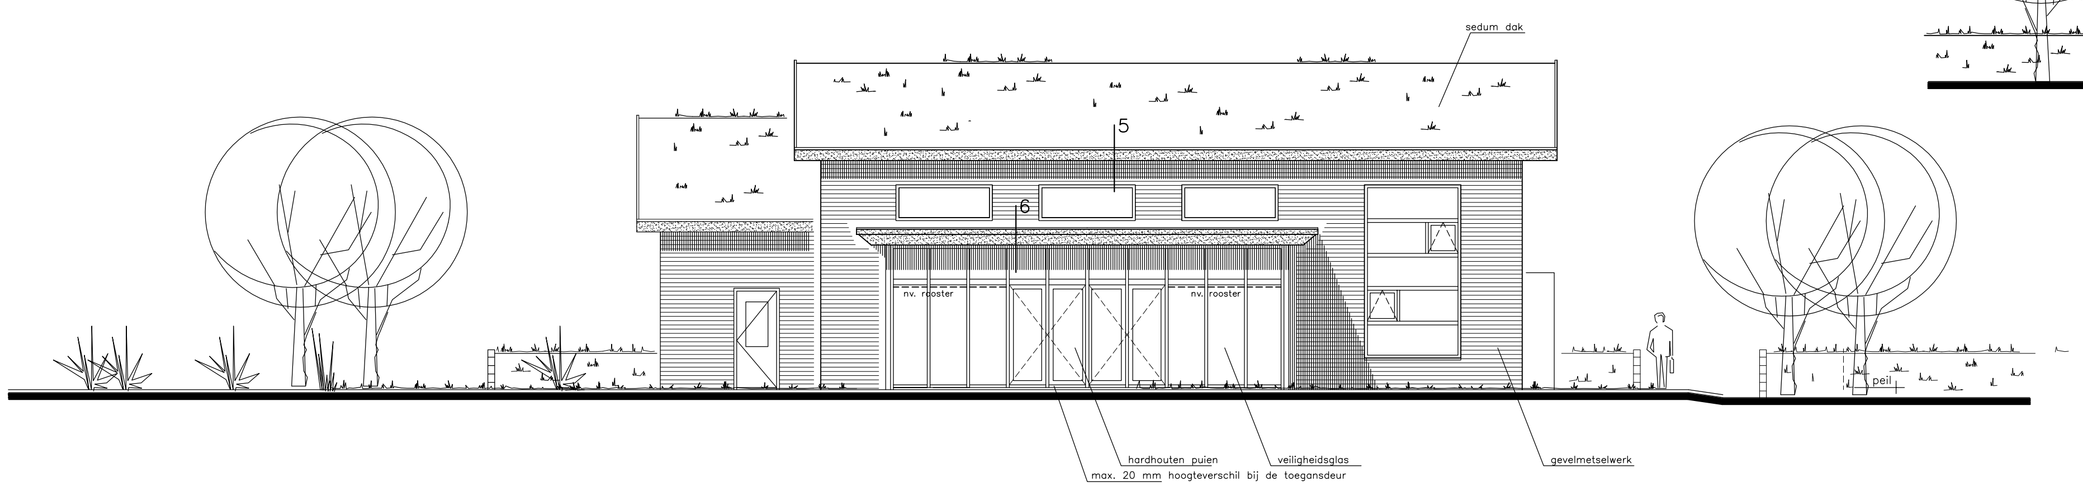

linker zijgevel
kolk zijde

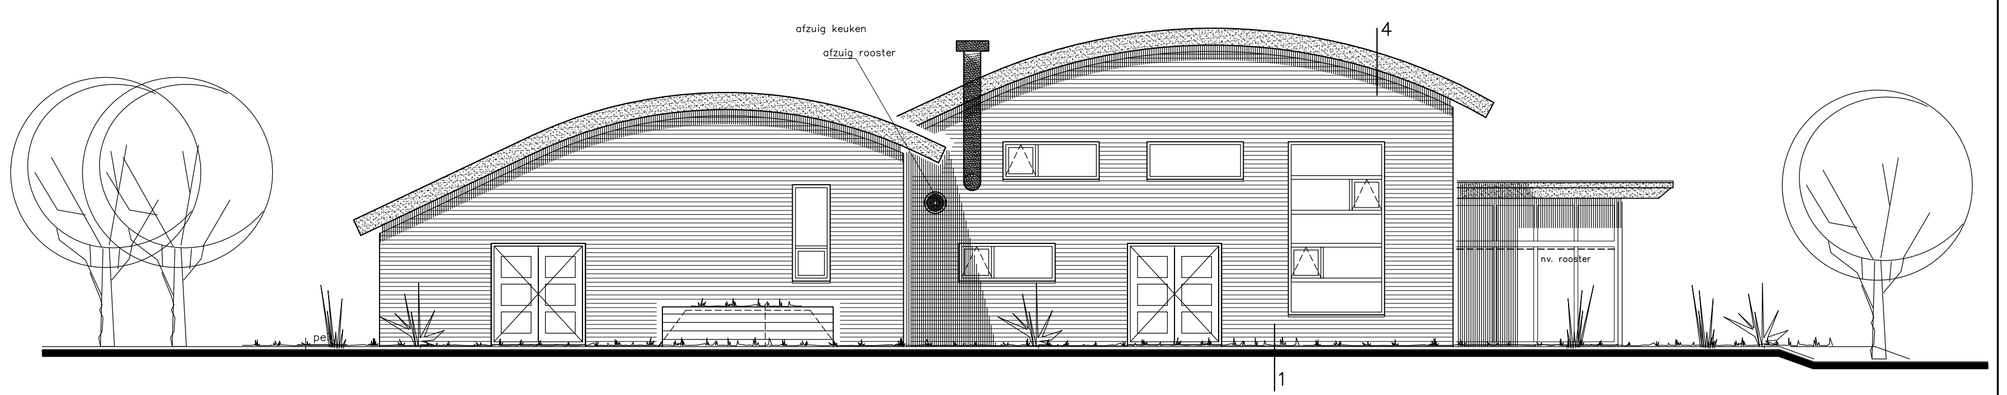

achtergevel

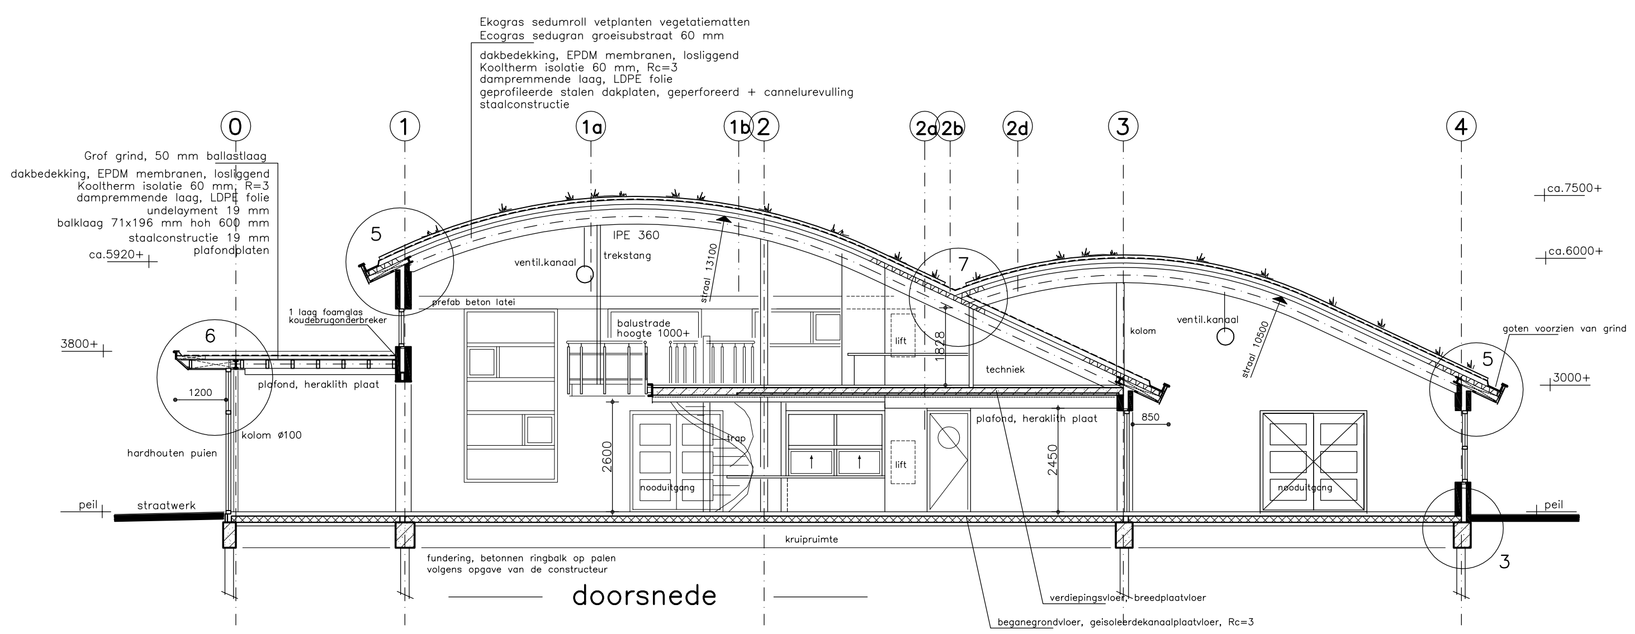

doorsnede

peil = 200 mm+ vloerpeil bestaande woning

Materiaalstaat:

gevels, metselwerk	gevelsteen, rood genuanceerd
entree kader	betimmering met Trespa, Meteon, NW04/st Pacific board
kozijnen	hardhout, donker grijs
deuren en ramen	hardhout, lichter grijs
kozijnen serre	hardhout, blank gelakt
dakbedekking	sedum, lichte begroeiing
dakbedekking	eindstukken, bitumineuze dakbedekking met leislag, zwart
goten en afdekkappen	zink
boeiboord en dakranden	rockpanel, licht grijs
beglazing	blank isolatieglas, HR++
beglazing serre	blank isolatieglas, HR++ zonwerend

M.H. Levels
bouwkundige diensten
Julianastraat 13
6851 KJ Huissen
tel. 026-3258186
fax. 026-3646954

werk:	Nieuwbouw van een restaurant aan de Waaldijk 28 te Bemmel -- bouwaanvraagtekening --	onderdeel:	gevels doorsnede
opdr.:	P.J. Disveld Waaldijk 28, 6681 KJ Bemmel	blad	BA-2
get.: ml	sch.: 1:100	dat.: 01-06-2007	werk: 05-554
gew.:	gew.:	form.: 594x1189	