




detail 5

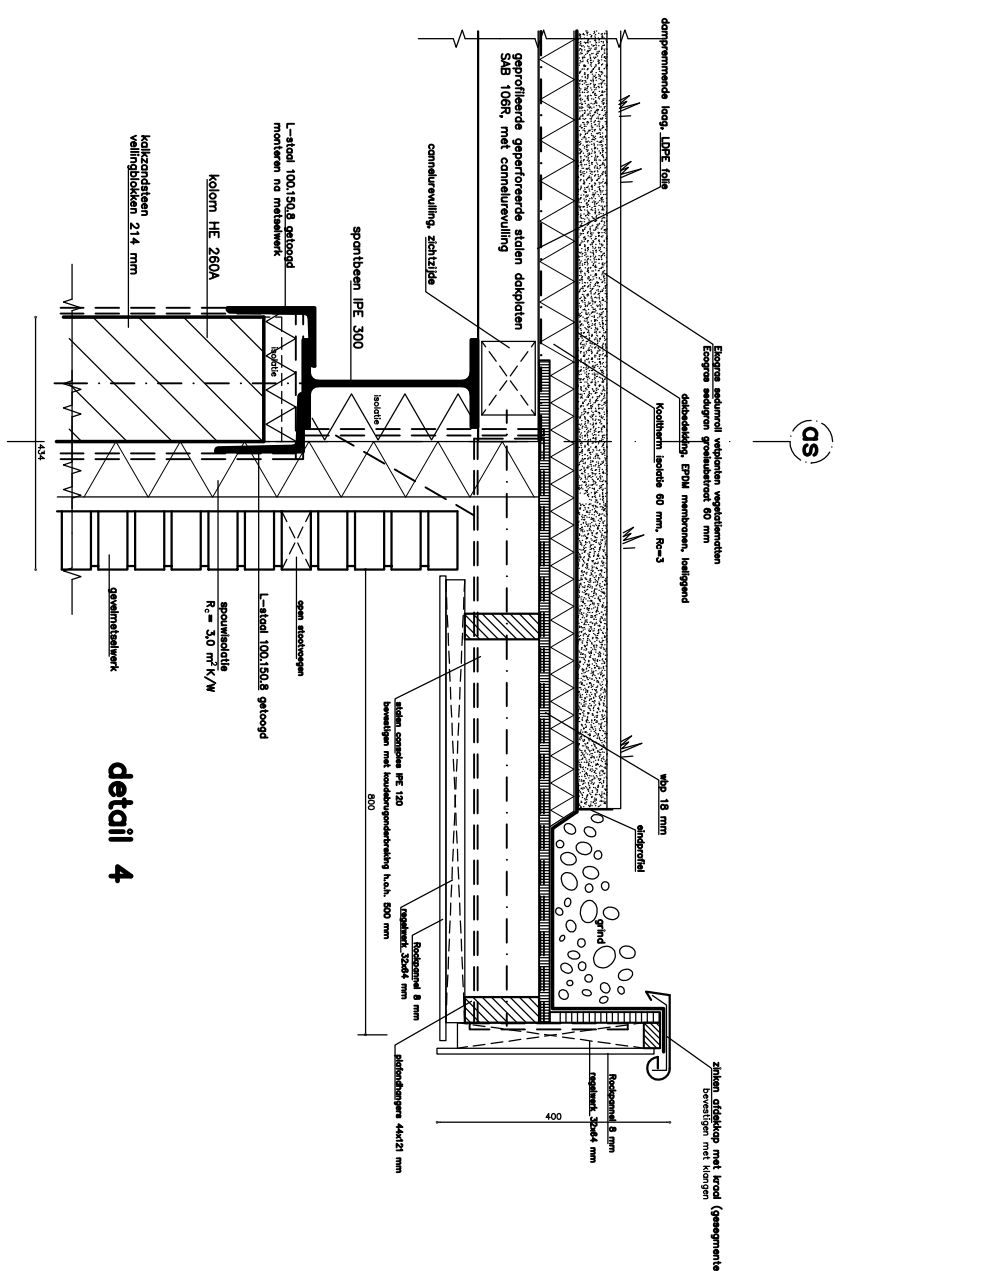


detail 4

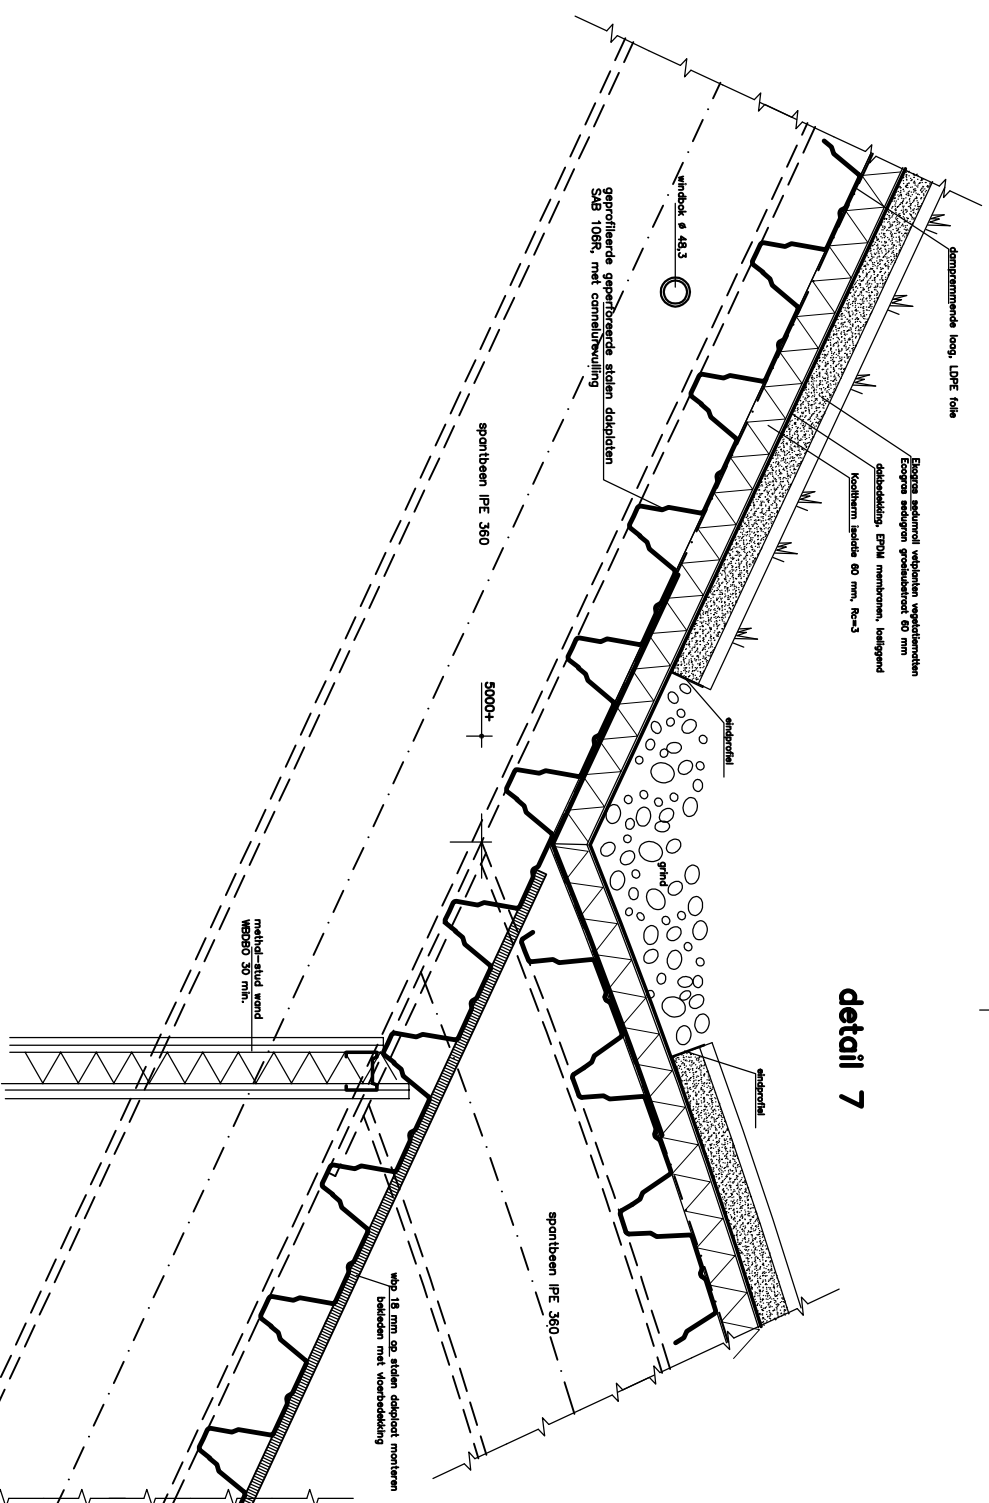

detail 7

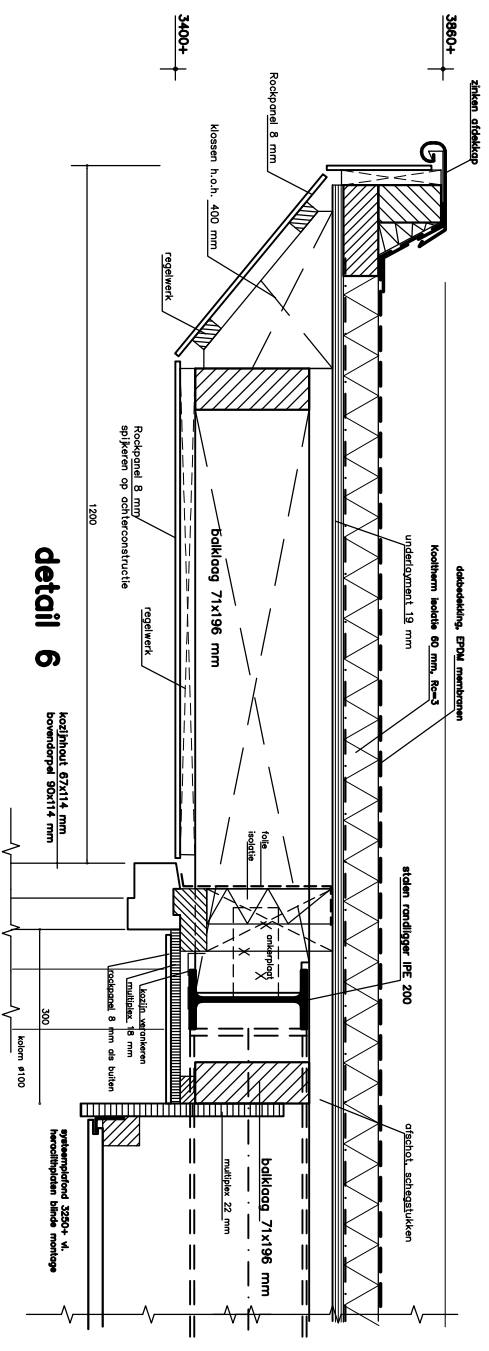

detail 6

 <p>M.H. Levels Bouwkundige diensten</p>		<p>adres: Nieuwbouw van een restaurant oon de Waalwijk 28 te Bemmel --- Bouwaanvraagtekening ---</p>		<p>project: P.J. Diverseid Waalwijk 28, 6681 KJ Bemmel</p>	
<p>werk: BA-6</p>		<p>onderdeel: principe details</p>		<p>datum: 01-09-2007</p>	
<p>sch.: 1:5</p>		<p>form.: A0</p>		<p>blad: 05-554</p>	
<p>gsm.: 06-45111111</p>		<p>tele: 026-3231195</p>		<p>fax: 026-3442293</p>	