



— linker zijgevel —

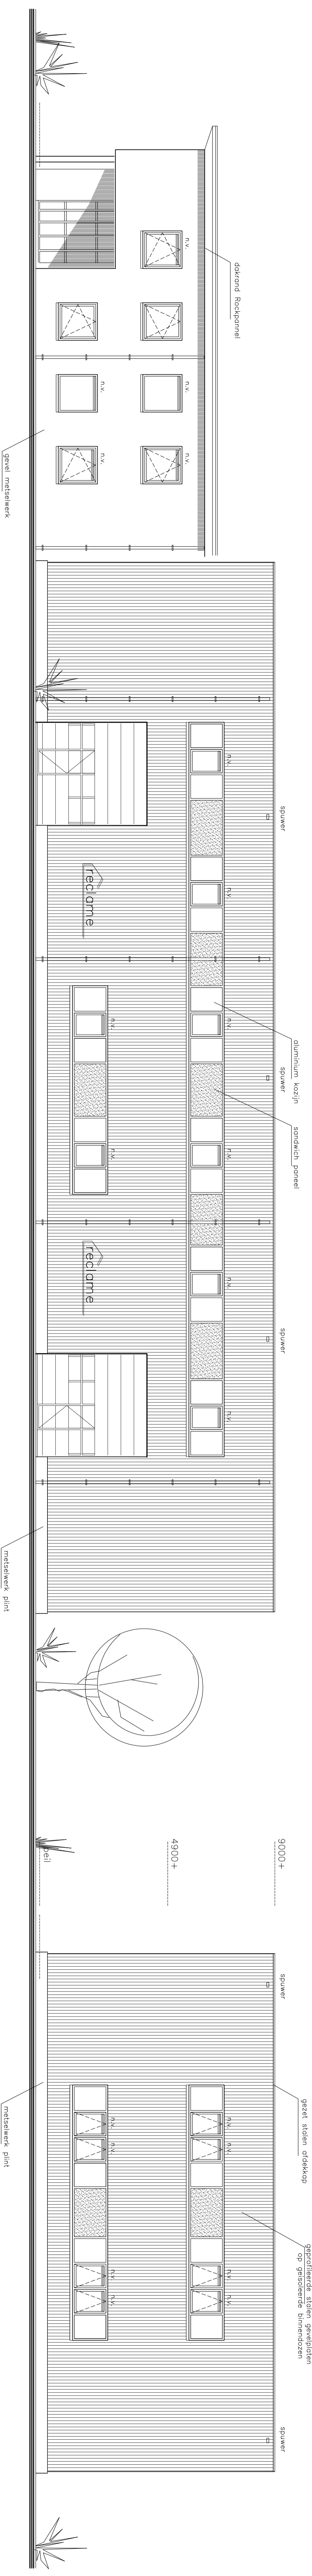


— voorgevel —

— rechter zijgevel —

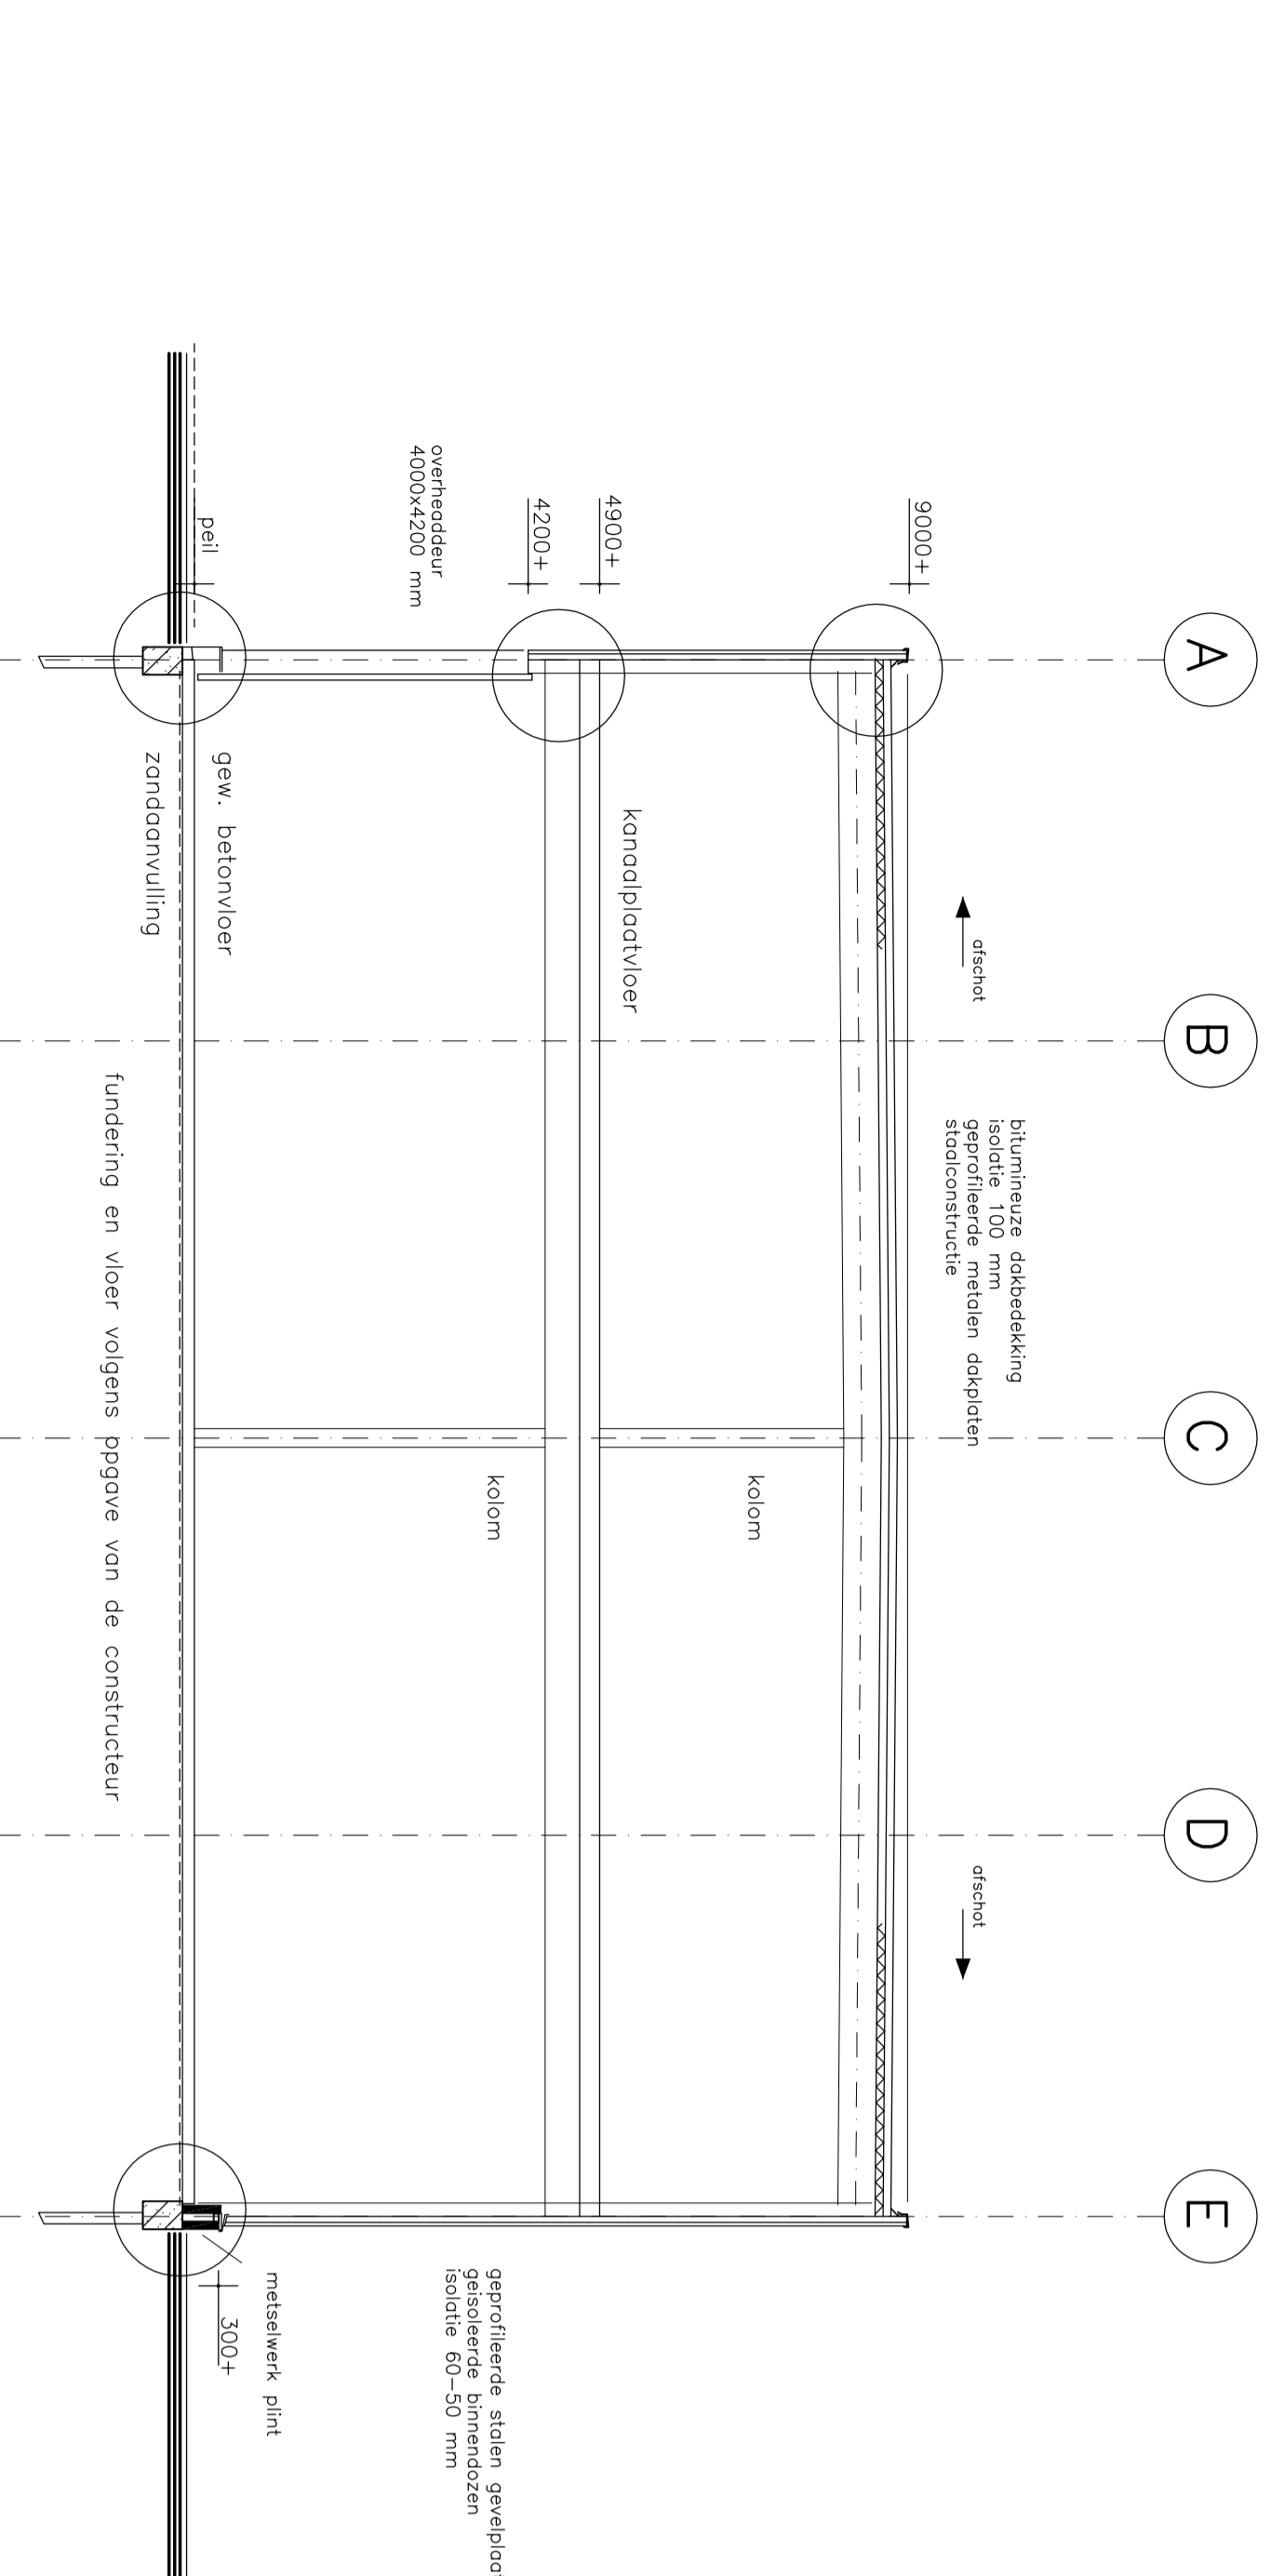

— doorsnede b —

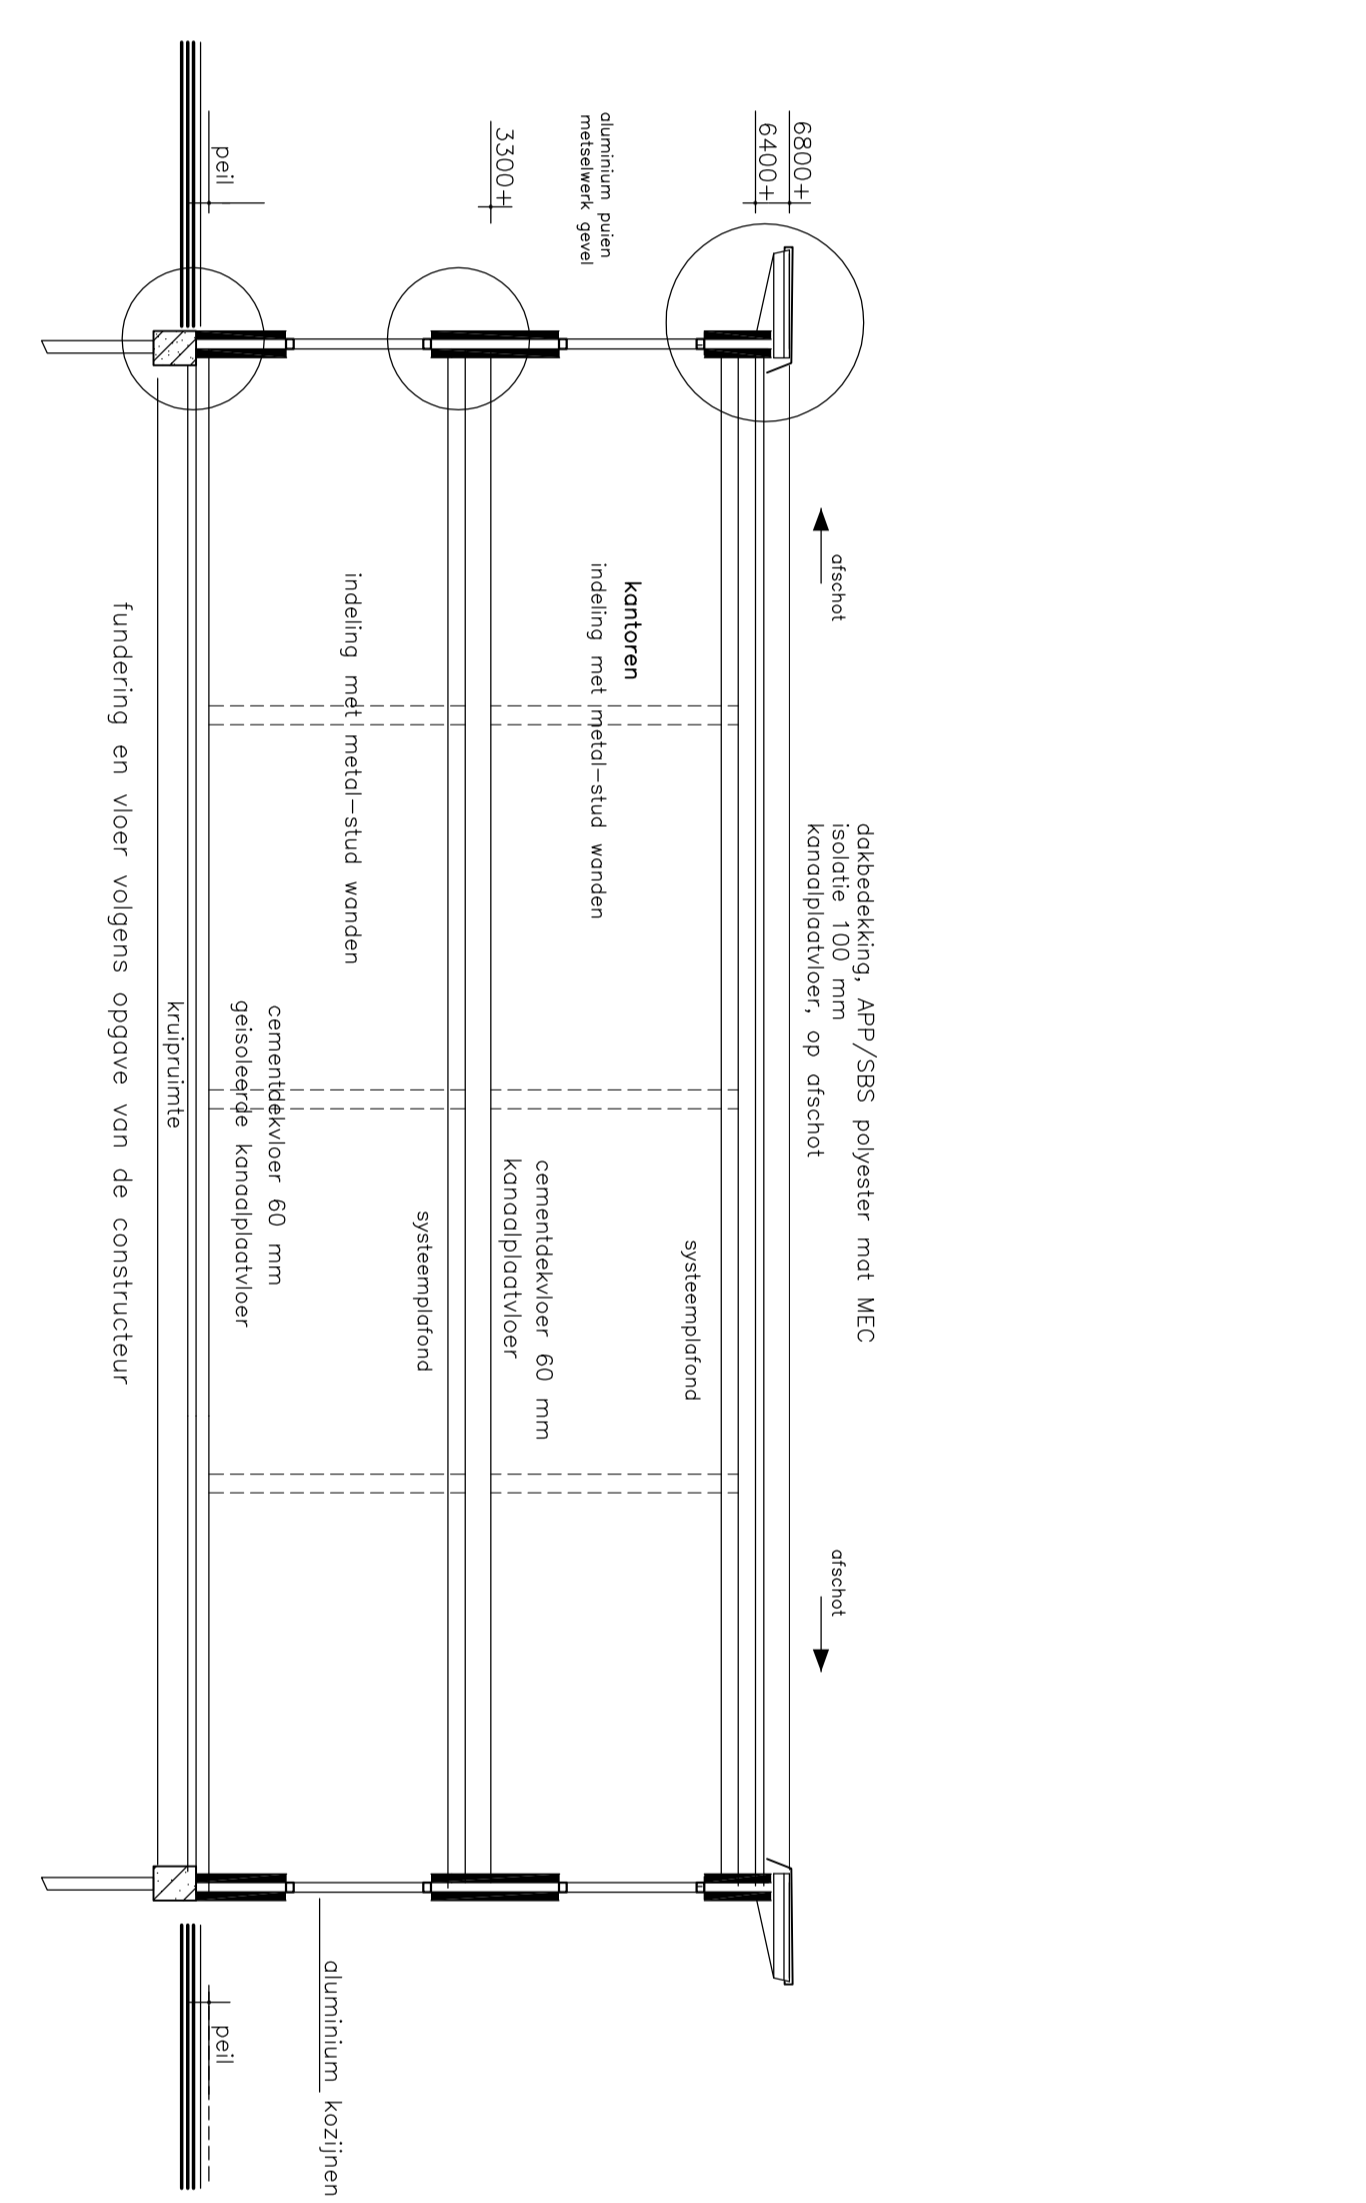

— doorsnede a —

- Materialenlijst :**
- metselwerk, voorgevel
 - kozijnen, draag
 - metselwerk gevel
 - gevelbekleding
 - overbisselaar
 - belegging
 - lucht inlaat, entree
 - poortje tussen kozijnen
 - dekslip in gevelmetselwerk, uitvoeren volgens opgave van de bouwmarkt
 - betonnen, oranje-rood
 - aluminium, grijs RAL 7043
 - aluminium, grijs RAL 7043
 - betonnen, donker grijs
 - geprofileerde stalen gevelplaat, RAL 7035
 - aluminium, grijs RAL 7043
 - blok isolatieglas
 - aluminium, grijs RAL 7043
 - gevelplaat, gevel
 - trappan, grijs RAL 7043

M.H. Levels
bouwkundige diensten

Huisnummer 15a
 6851 GS Hulst
 Tel. 026 - 348854
 Fax 026 - 348854

werk: Nieuwbouw bedrijfsverzamelgebouw
 in bedrijventpark 'De Schalm te Veldburg
 --- bouwwaanvraagtekening ---

opdr.: Van Hunnik ontwikkeling bv Wenrooij 15 te Andelst	sch.: 1:100	dat.: 05-01-2001	blad:	onderdeel:	gevels doorsnede
gfl.: ml	gfm.:	gfn.:	gfw.:	gfs.:	BA-2
					98-646