




detail 18

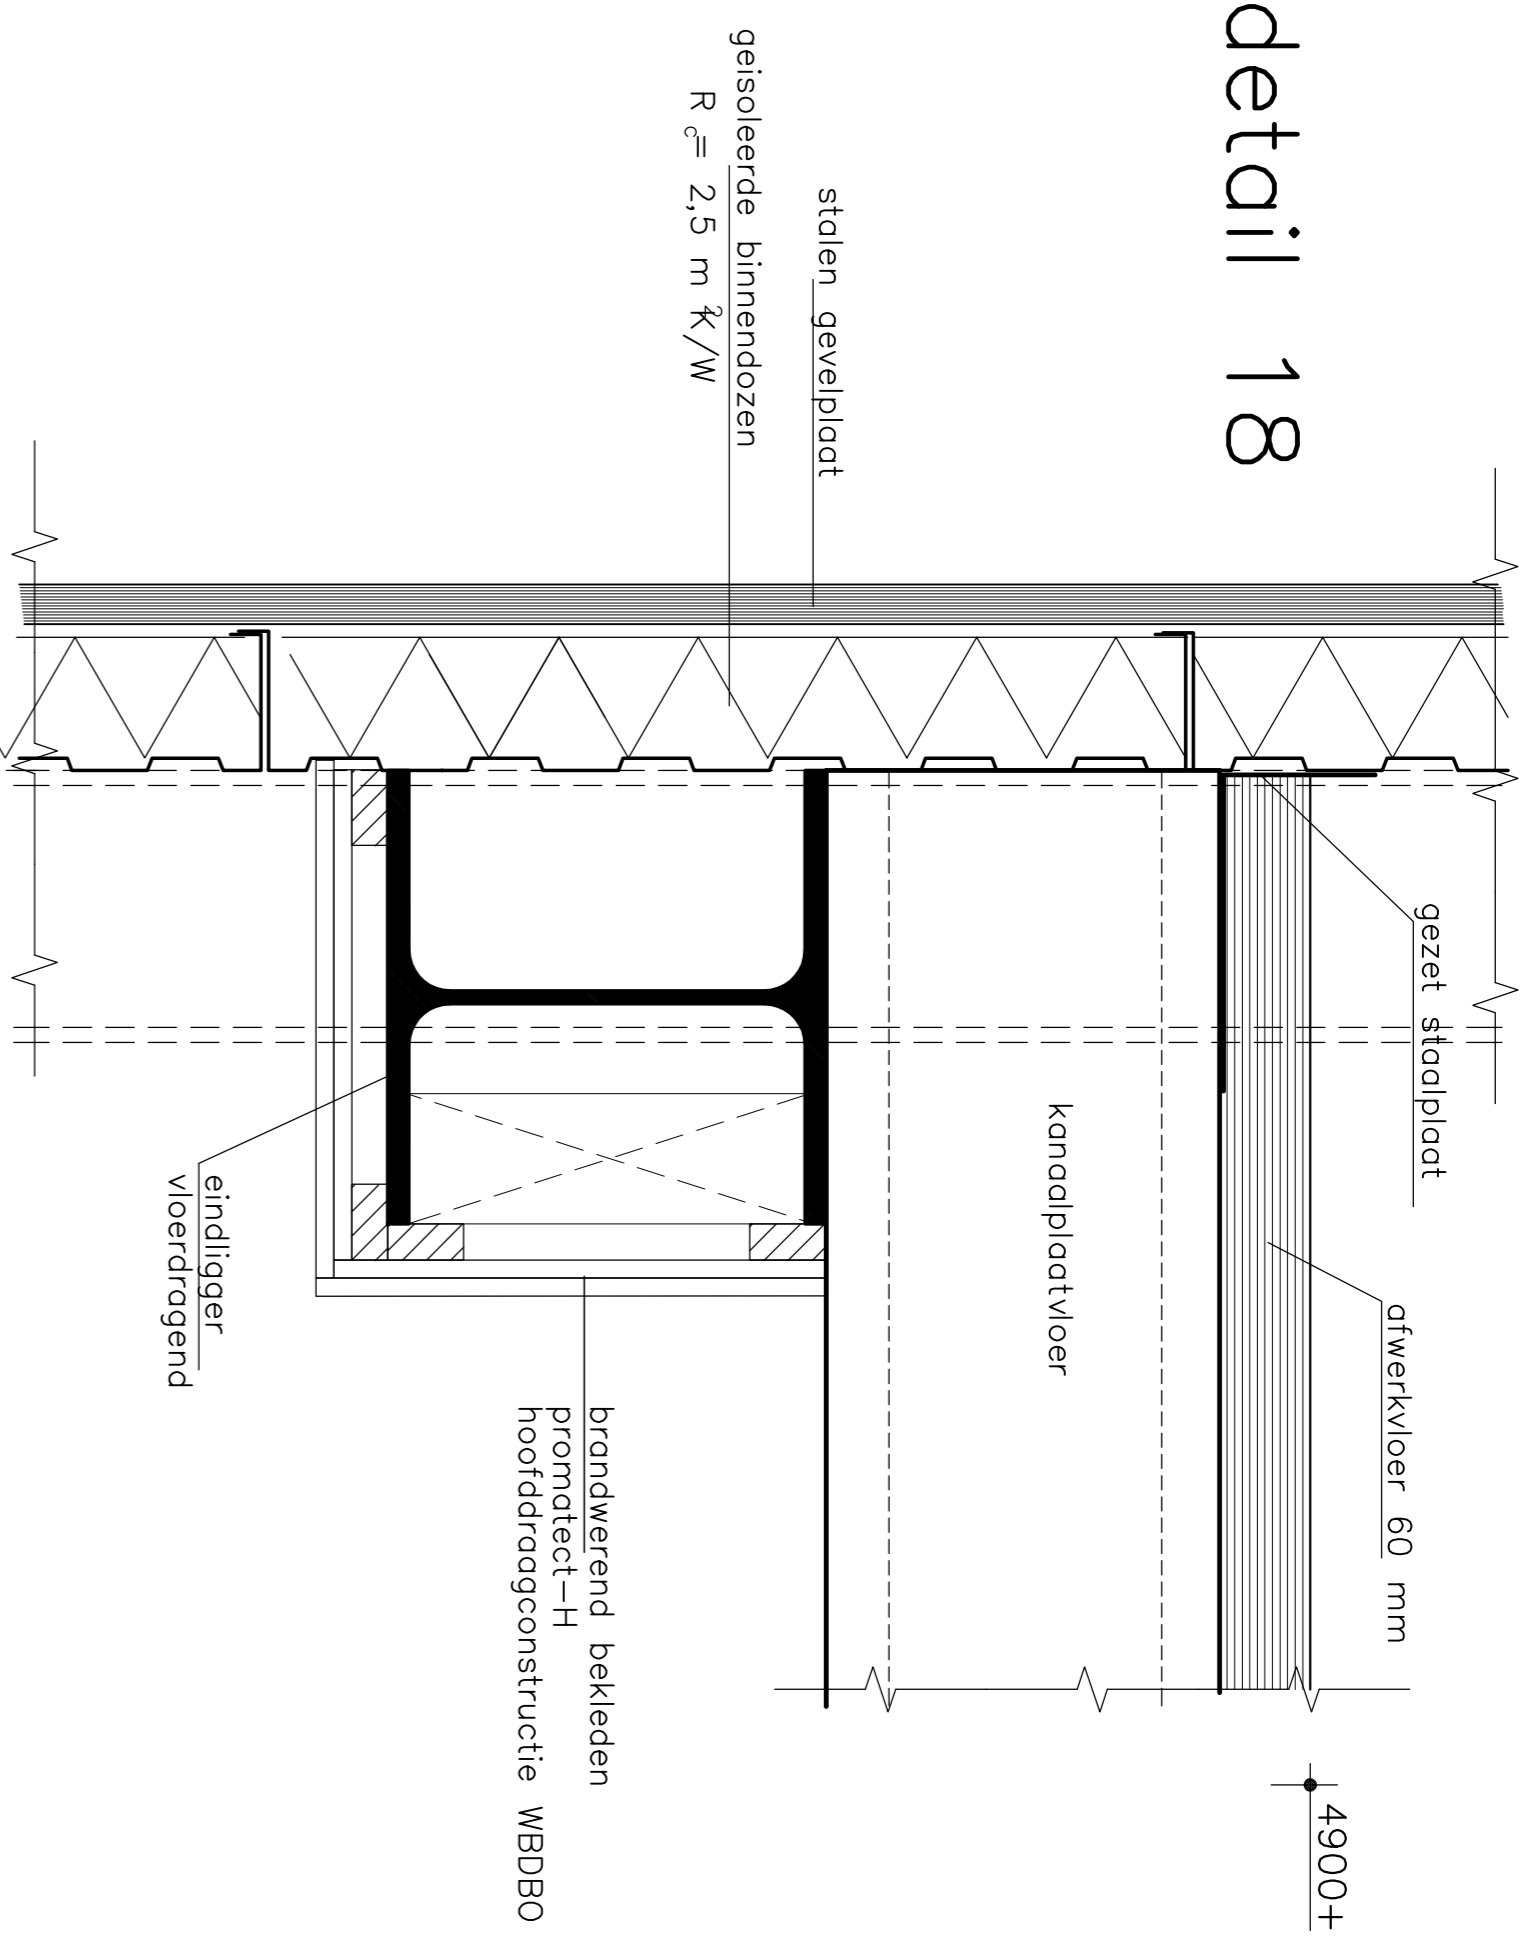


detail 17

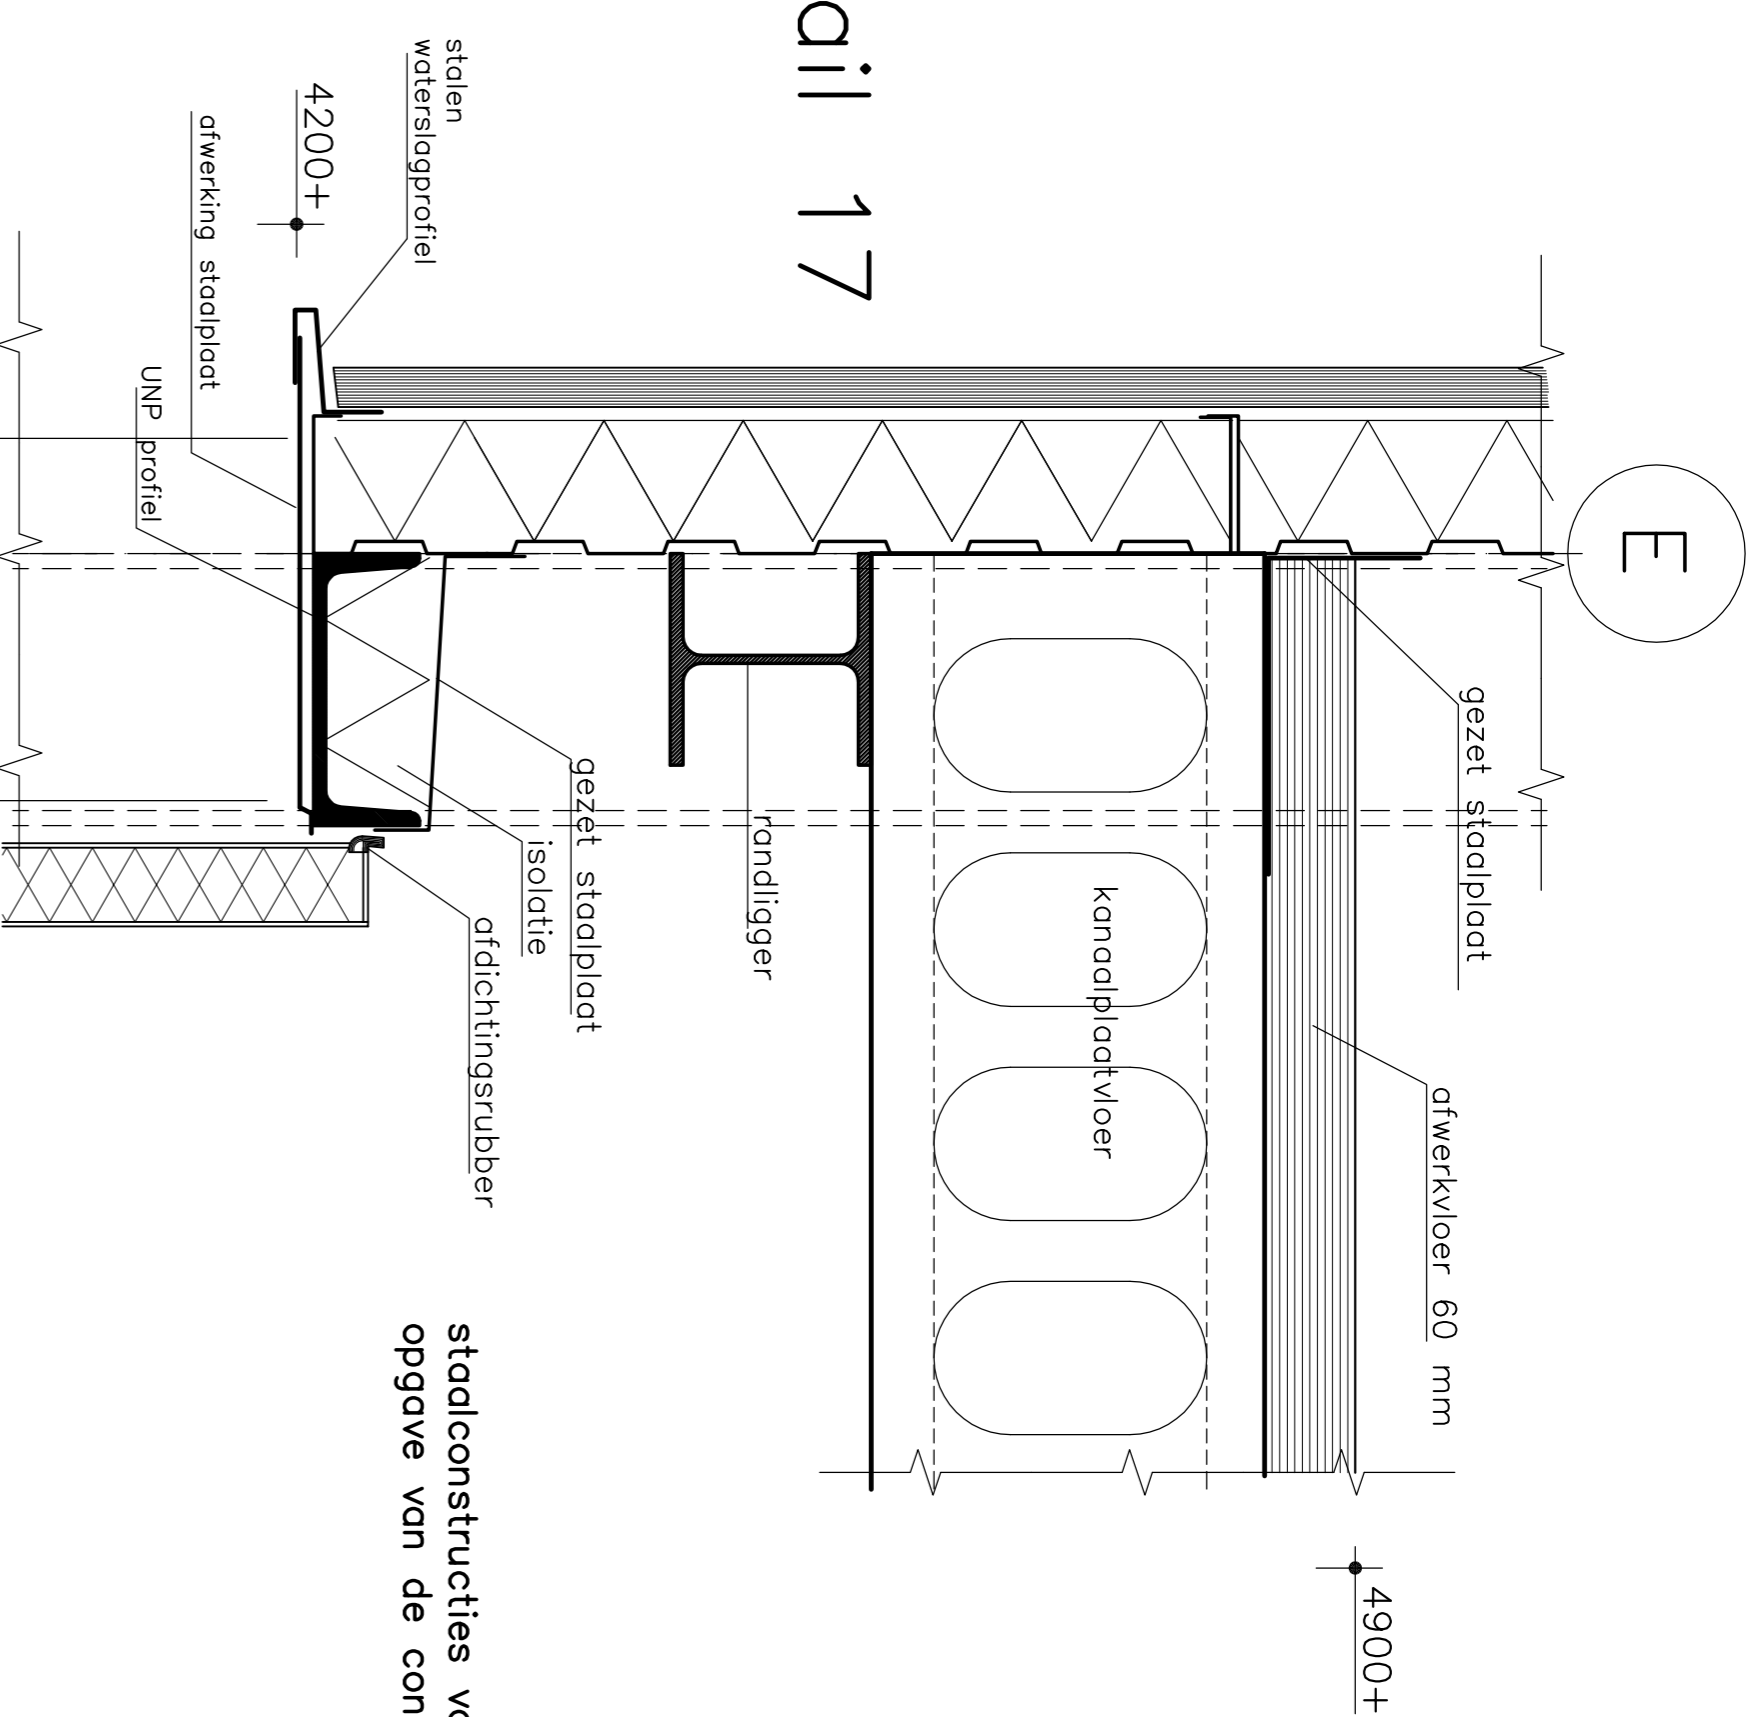


detail 19

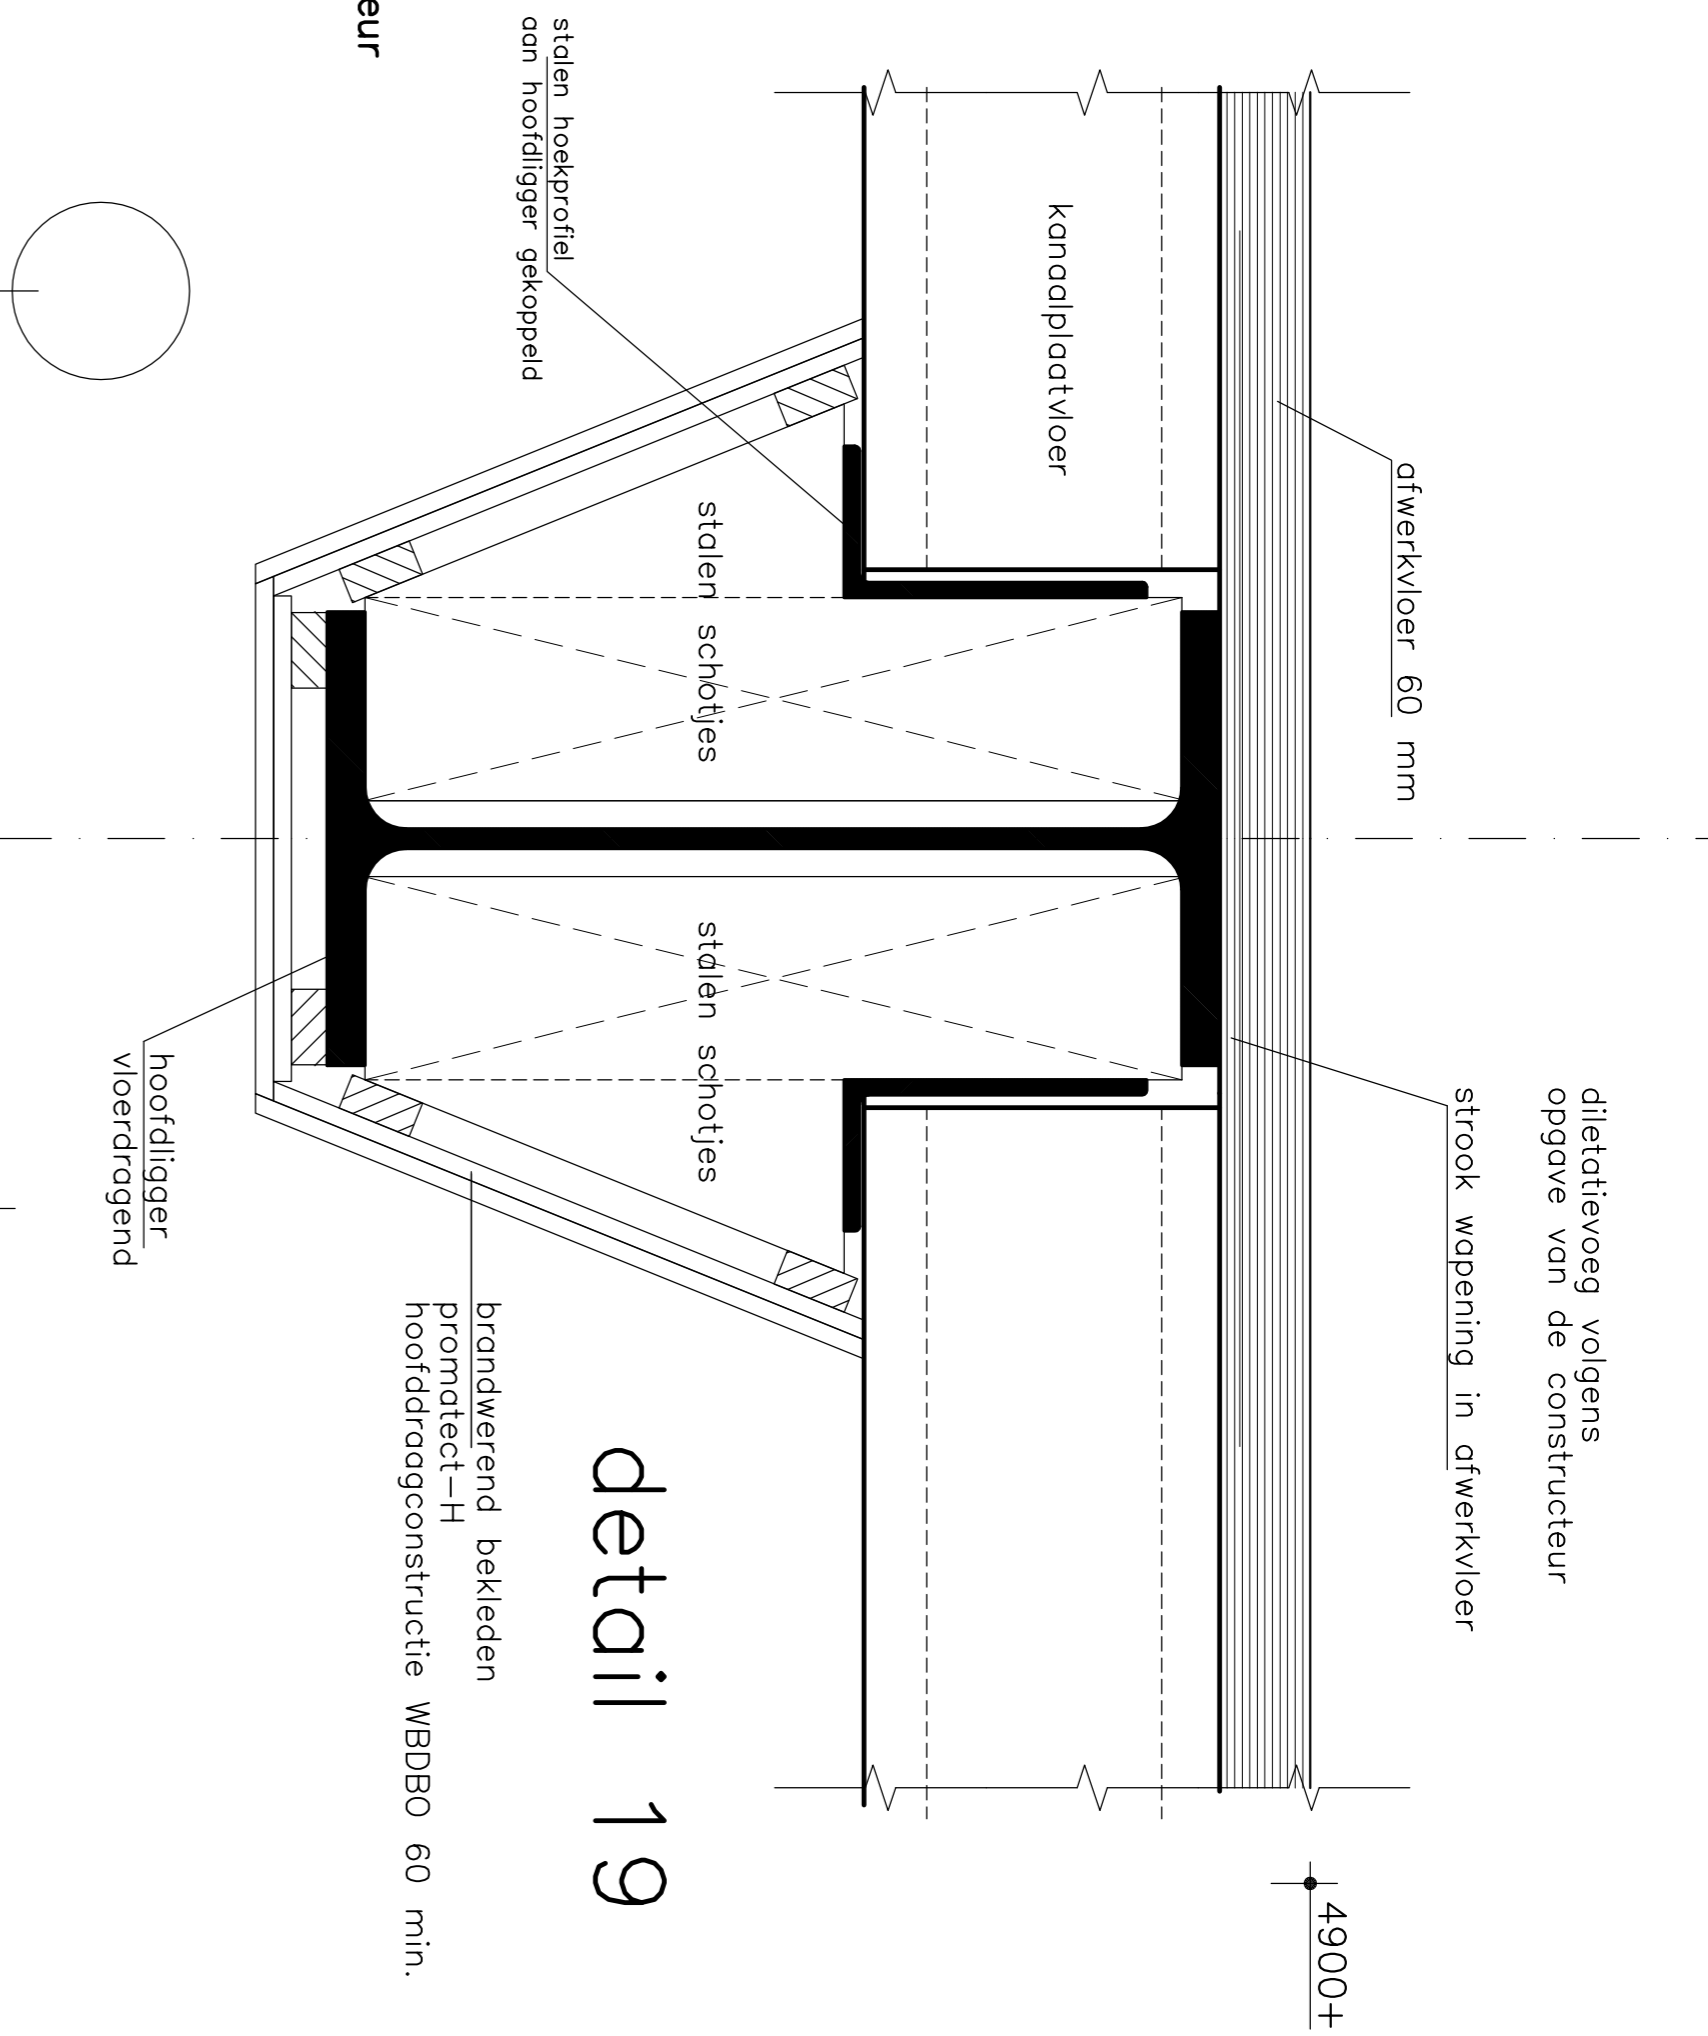


detail 15

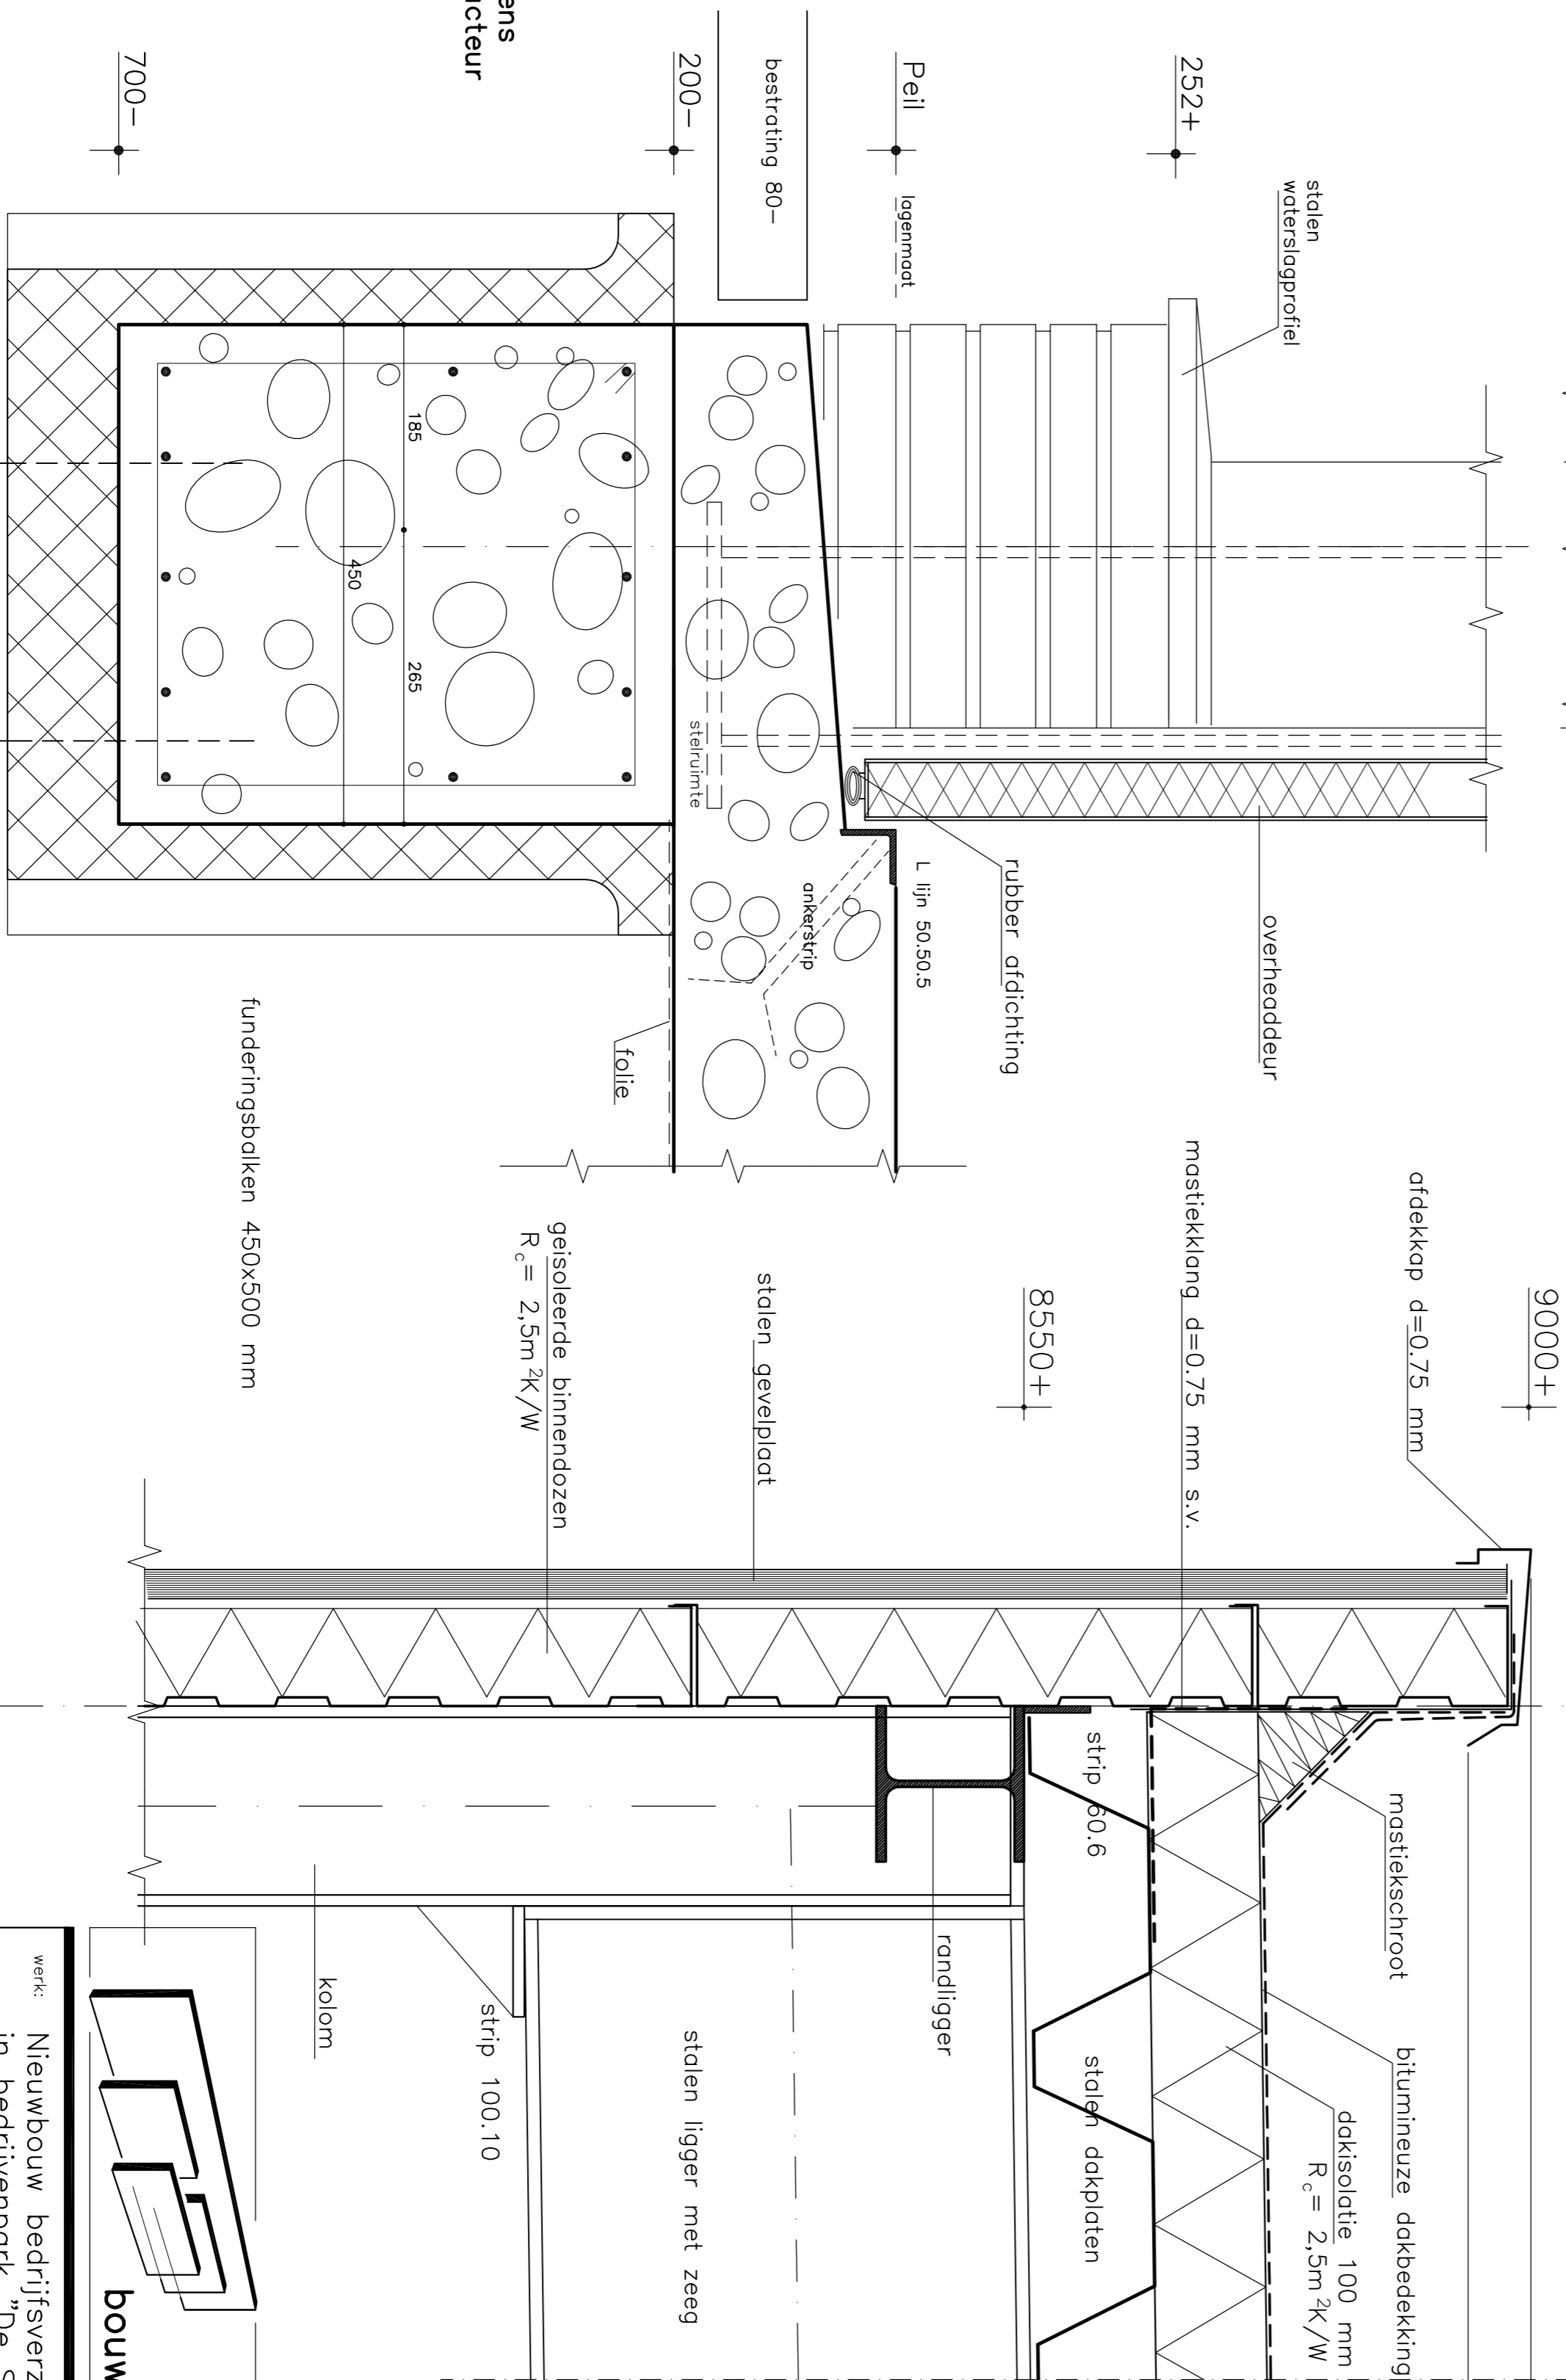

detail 14

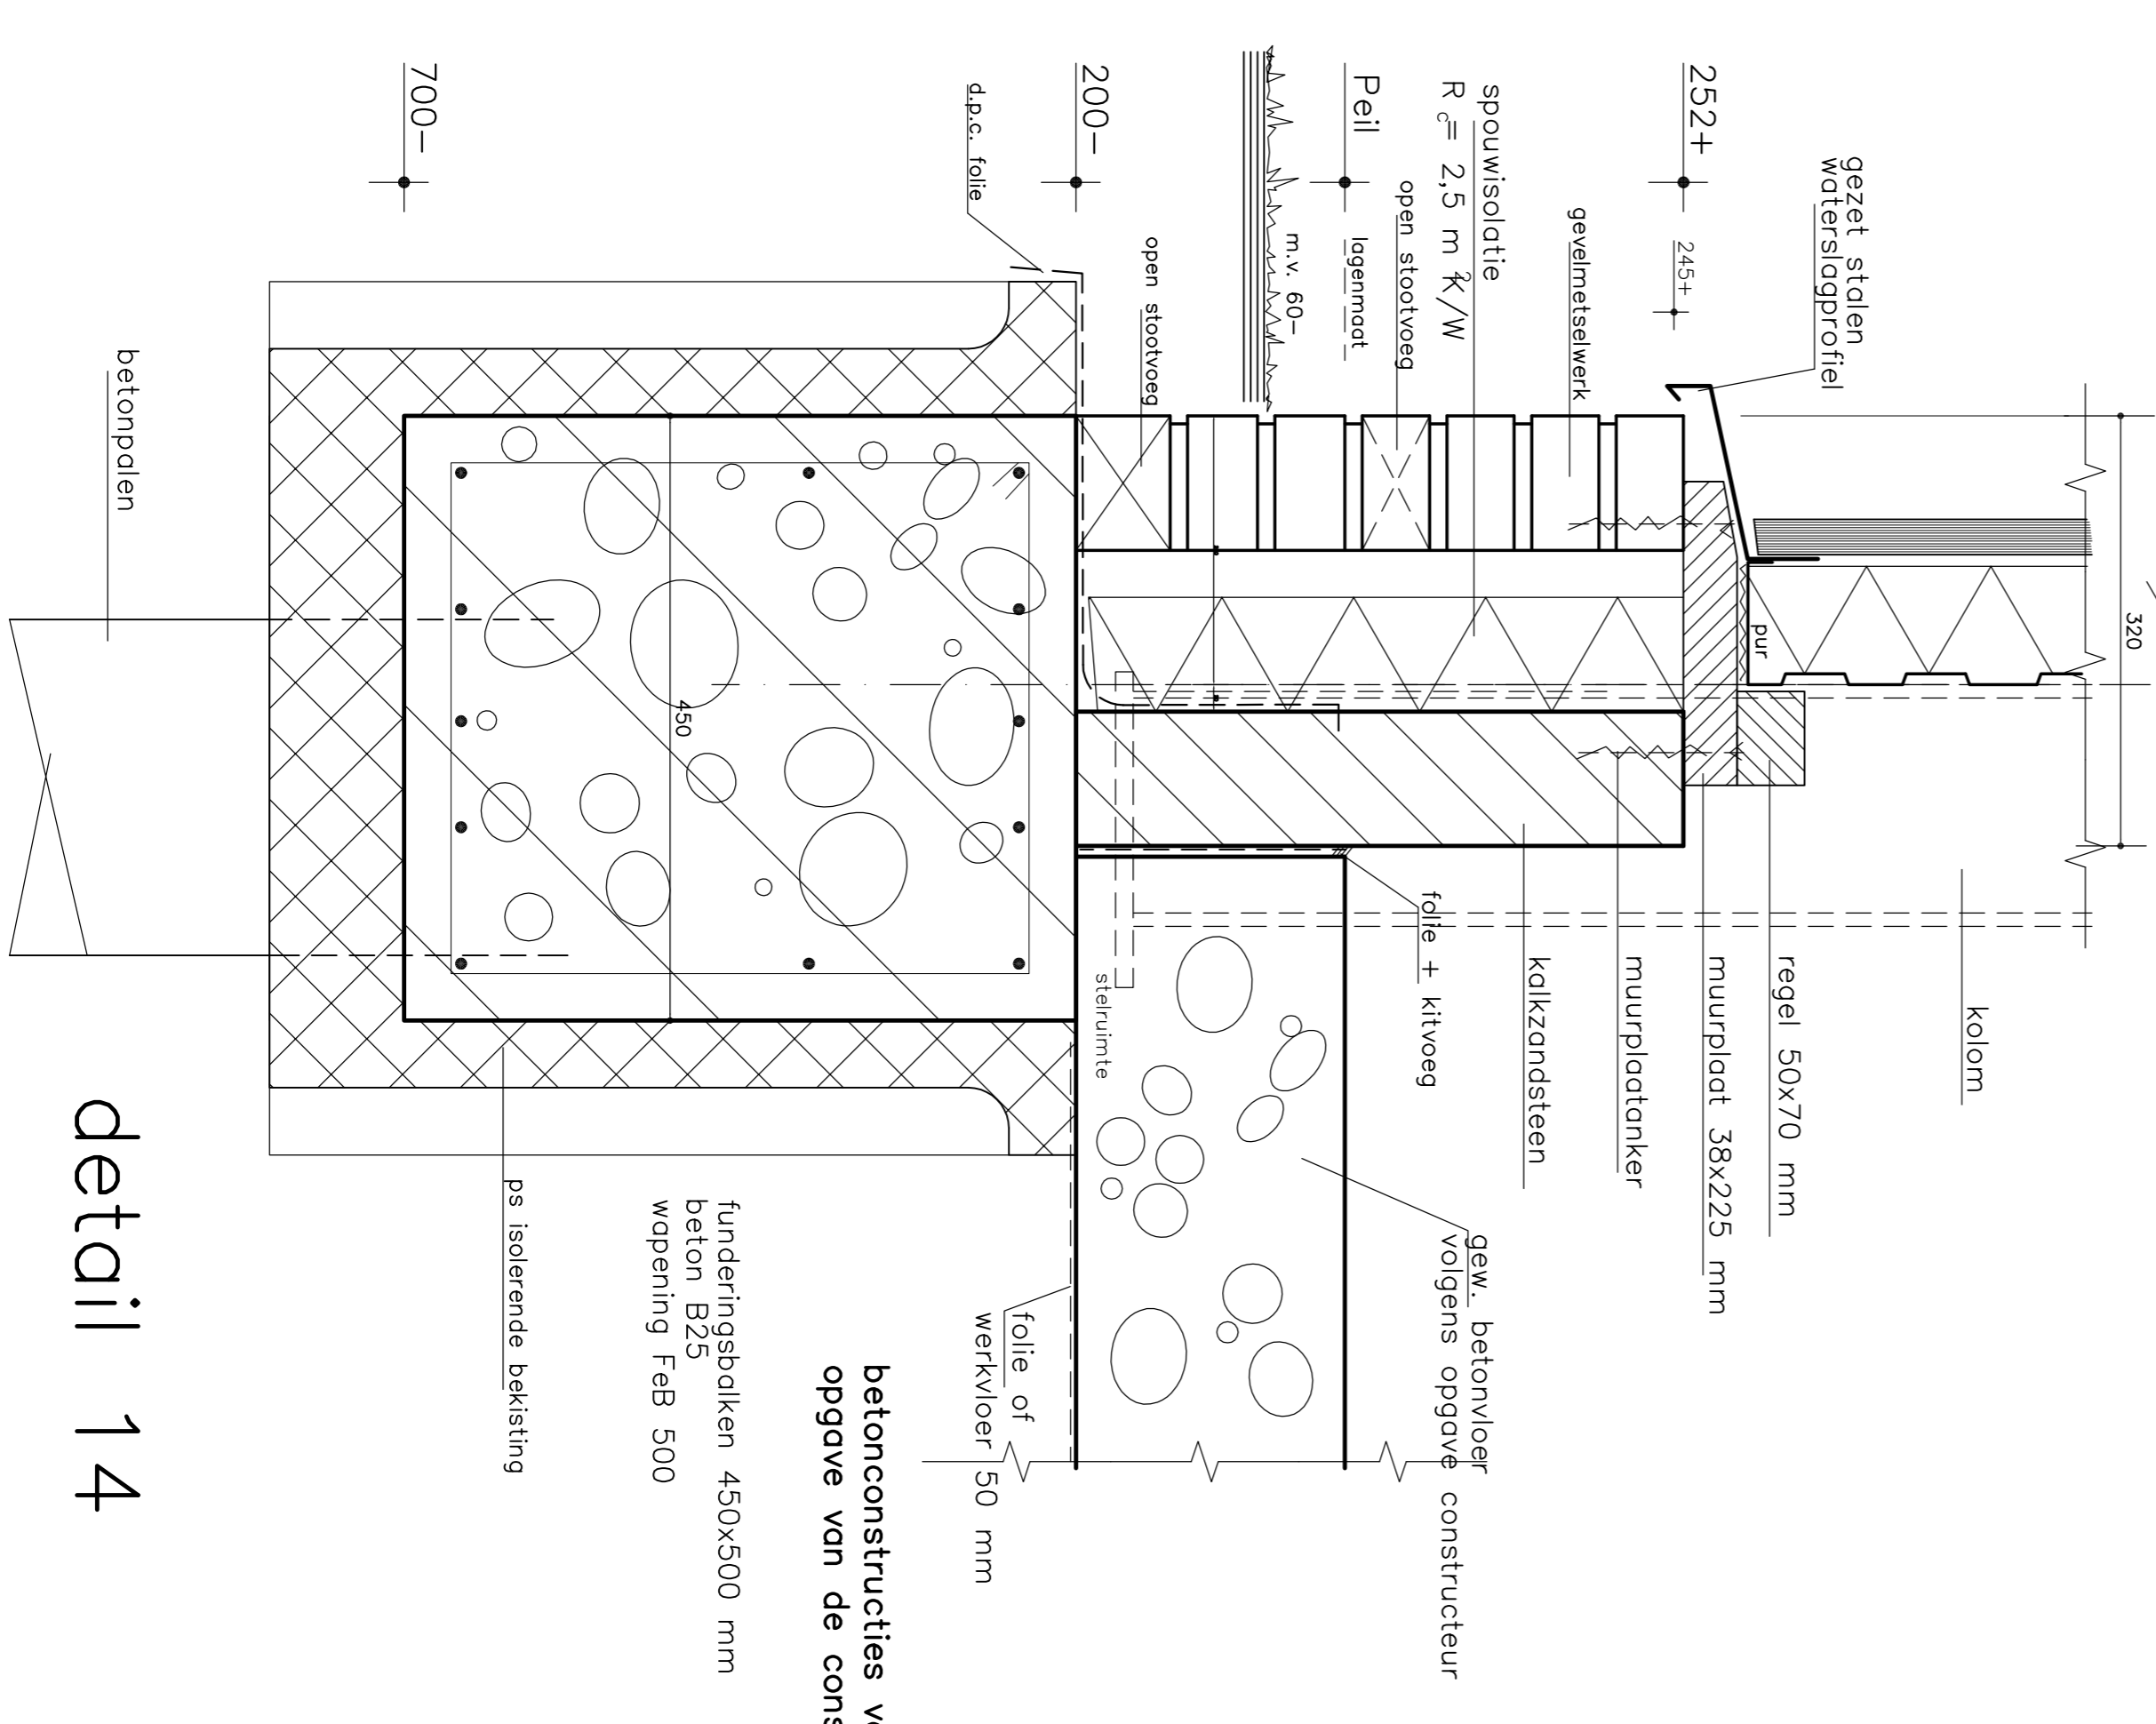

detail 16

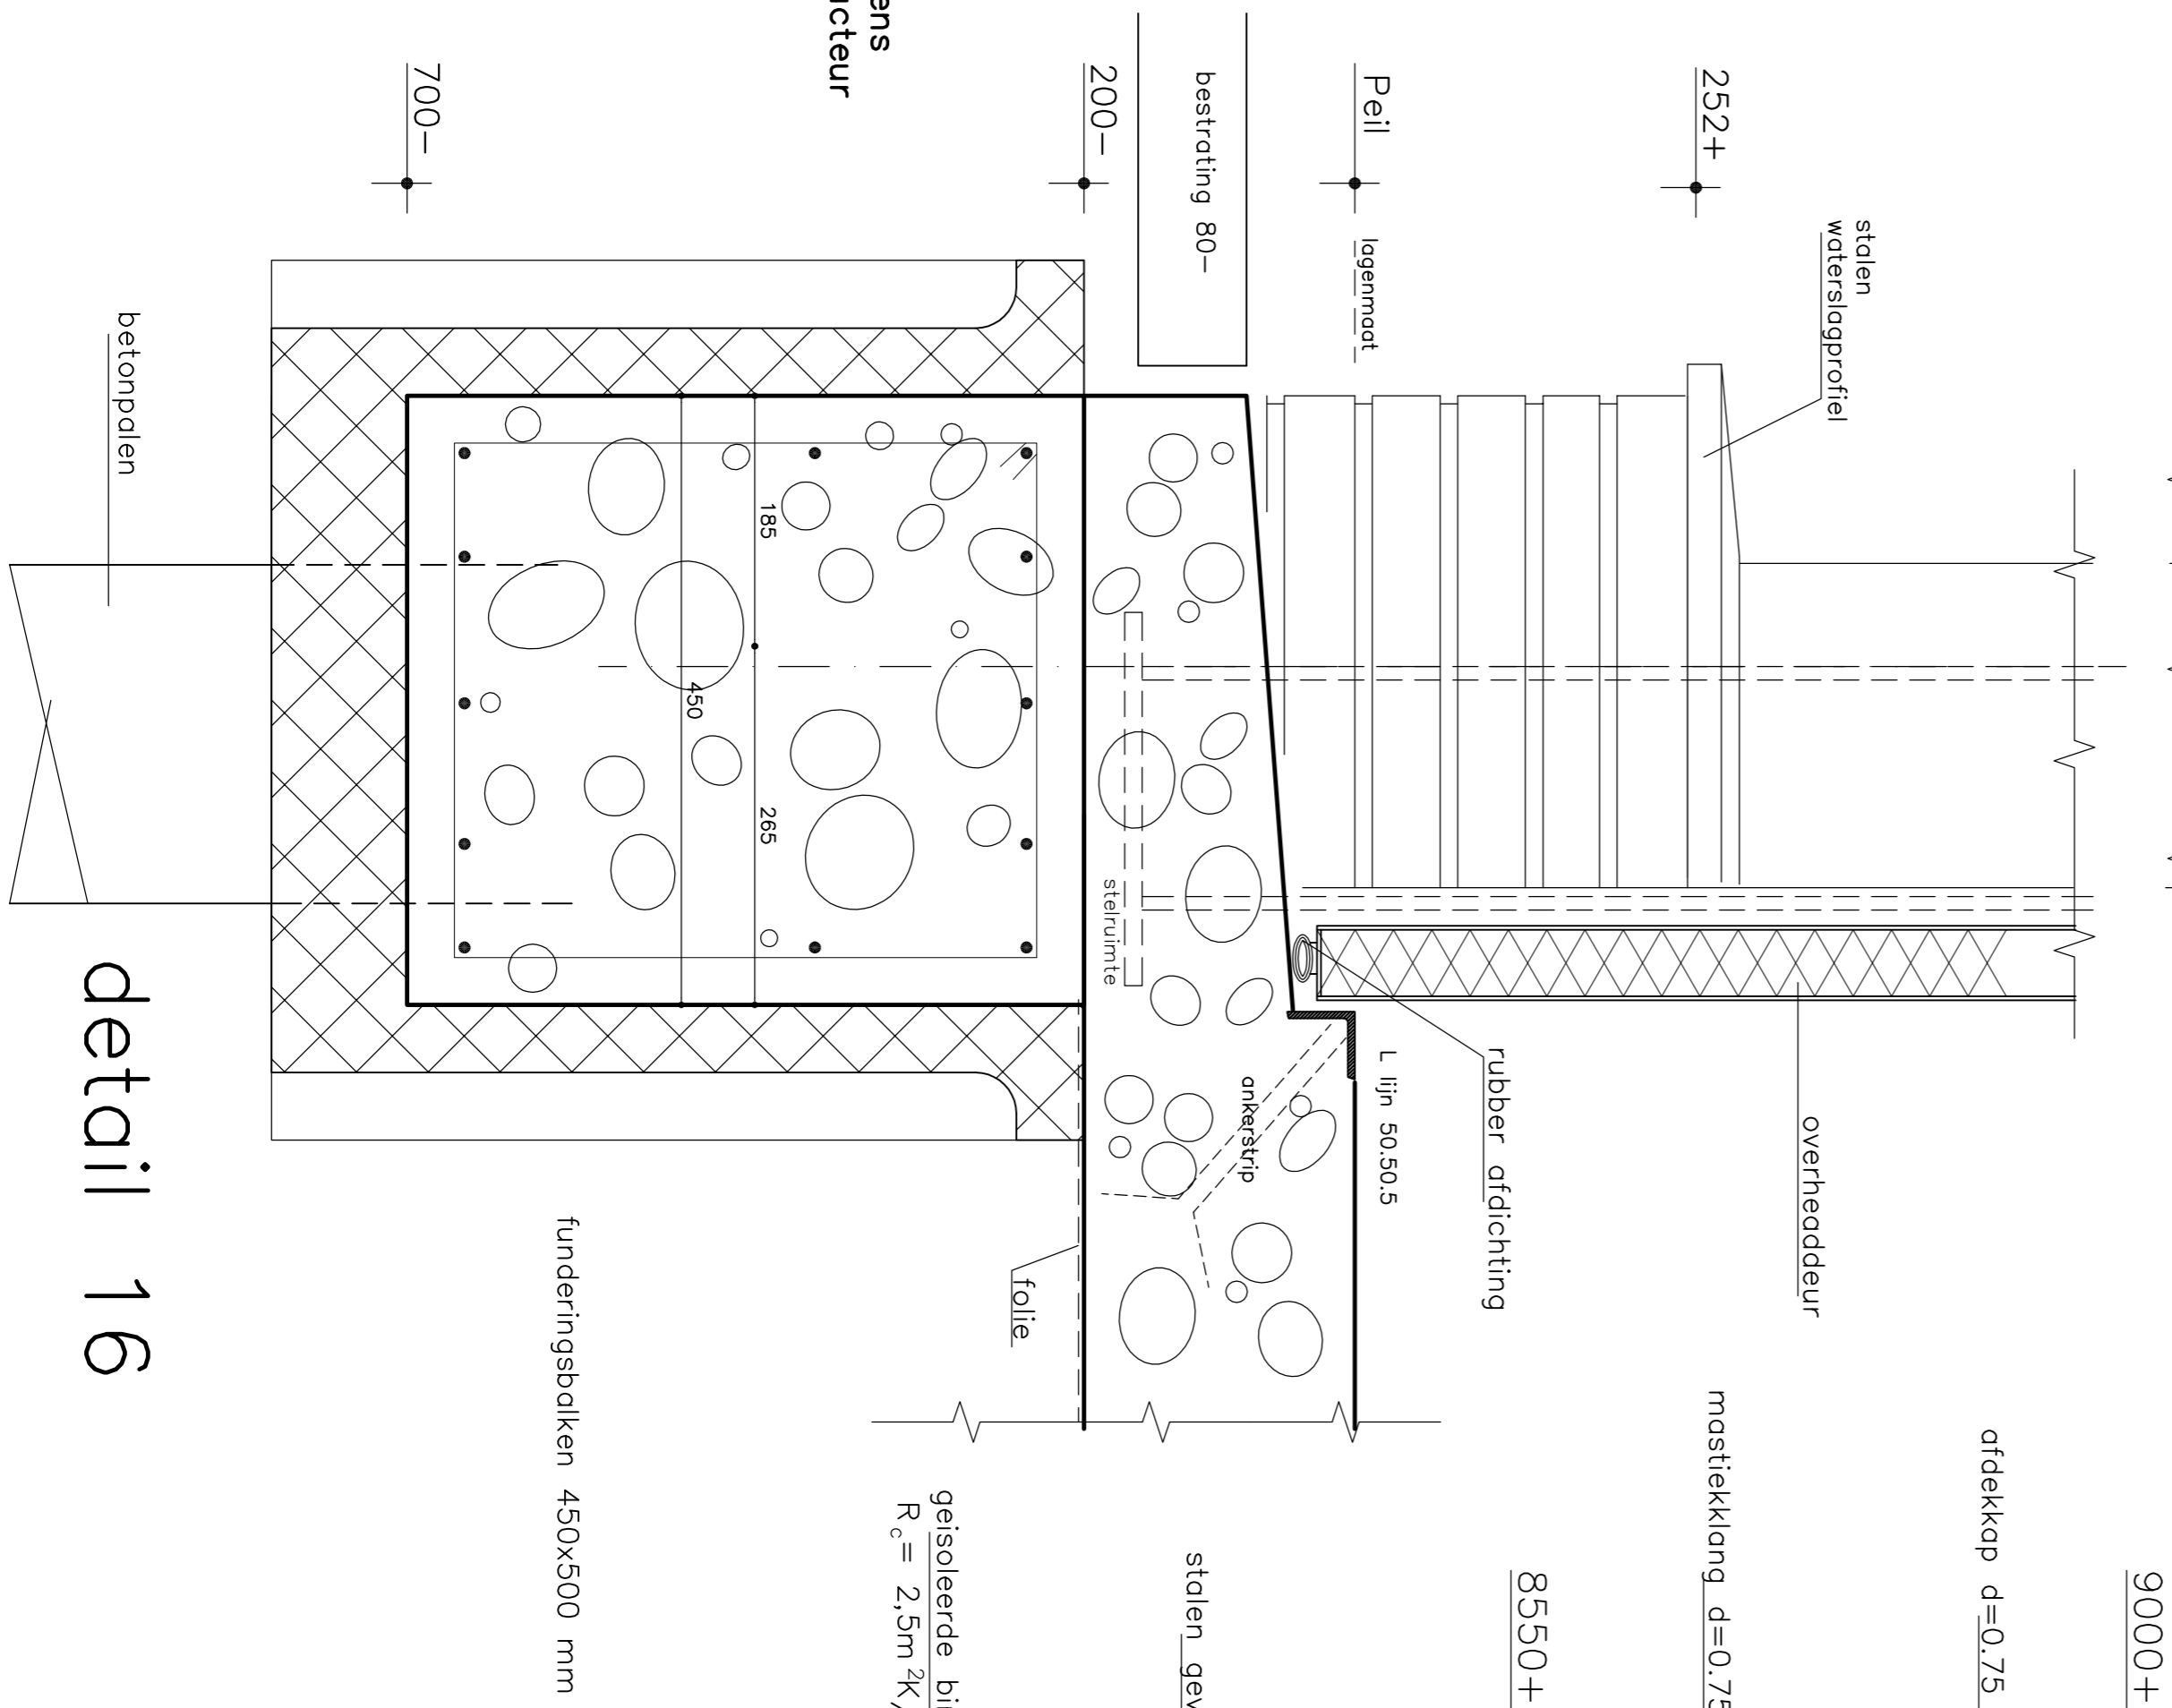

**M.H. Levels**  
bouwkundige diensten

Huismansteerhout 15b  
6851 GS Huizen  
tel. 026-3258186  
fax. 026-3646954

opdr.: Van Hunnik ontwikkeling bv Wanraaij 15 te Andelst	blad	onderdeel :	details
get.: ml	sch.: 1:5	dat.: 05-01-2001	BA-6
gew.:	form.: A1	werk	20-016