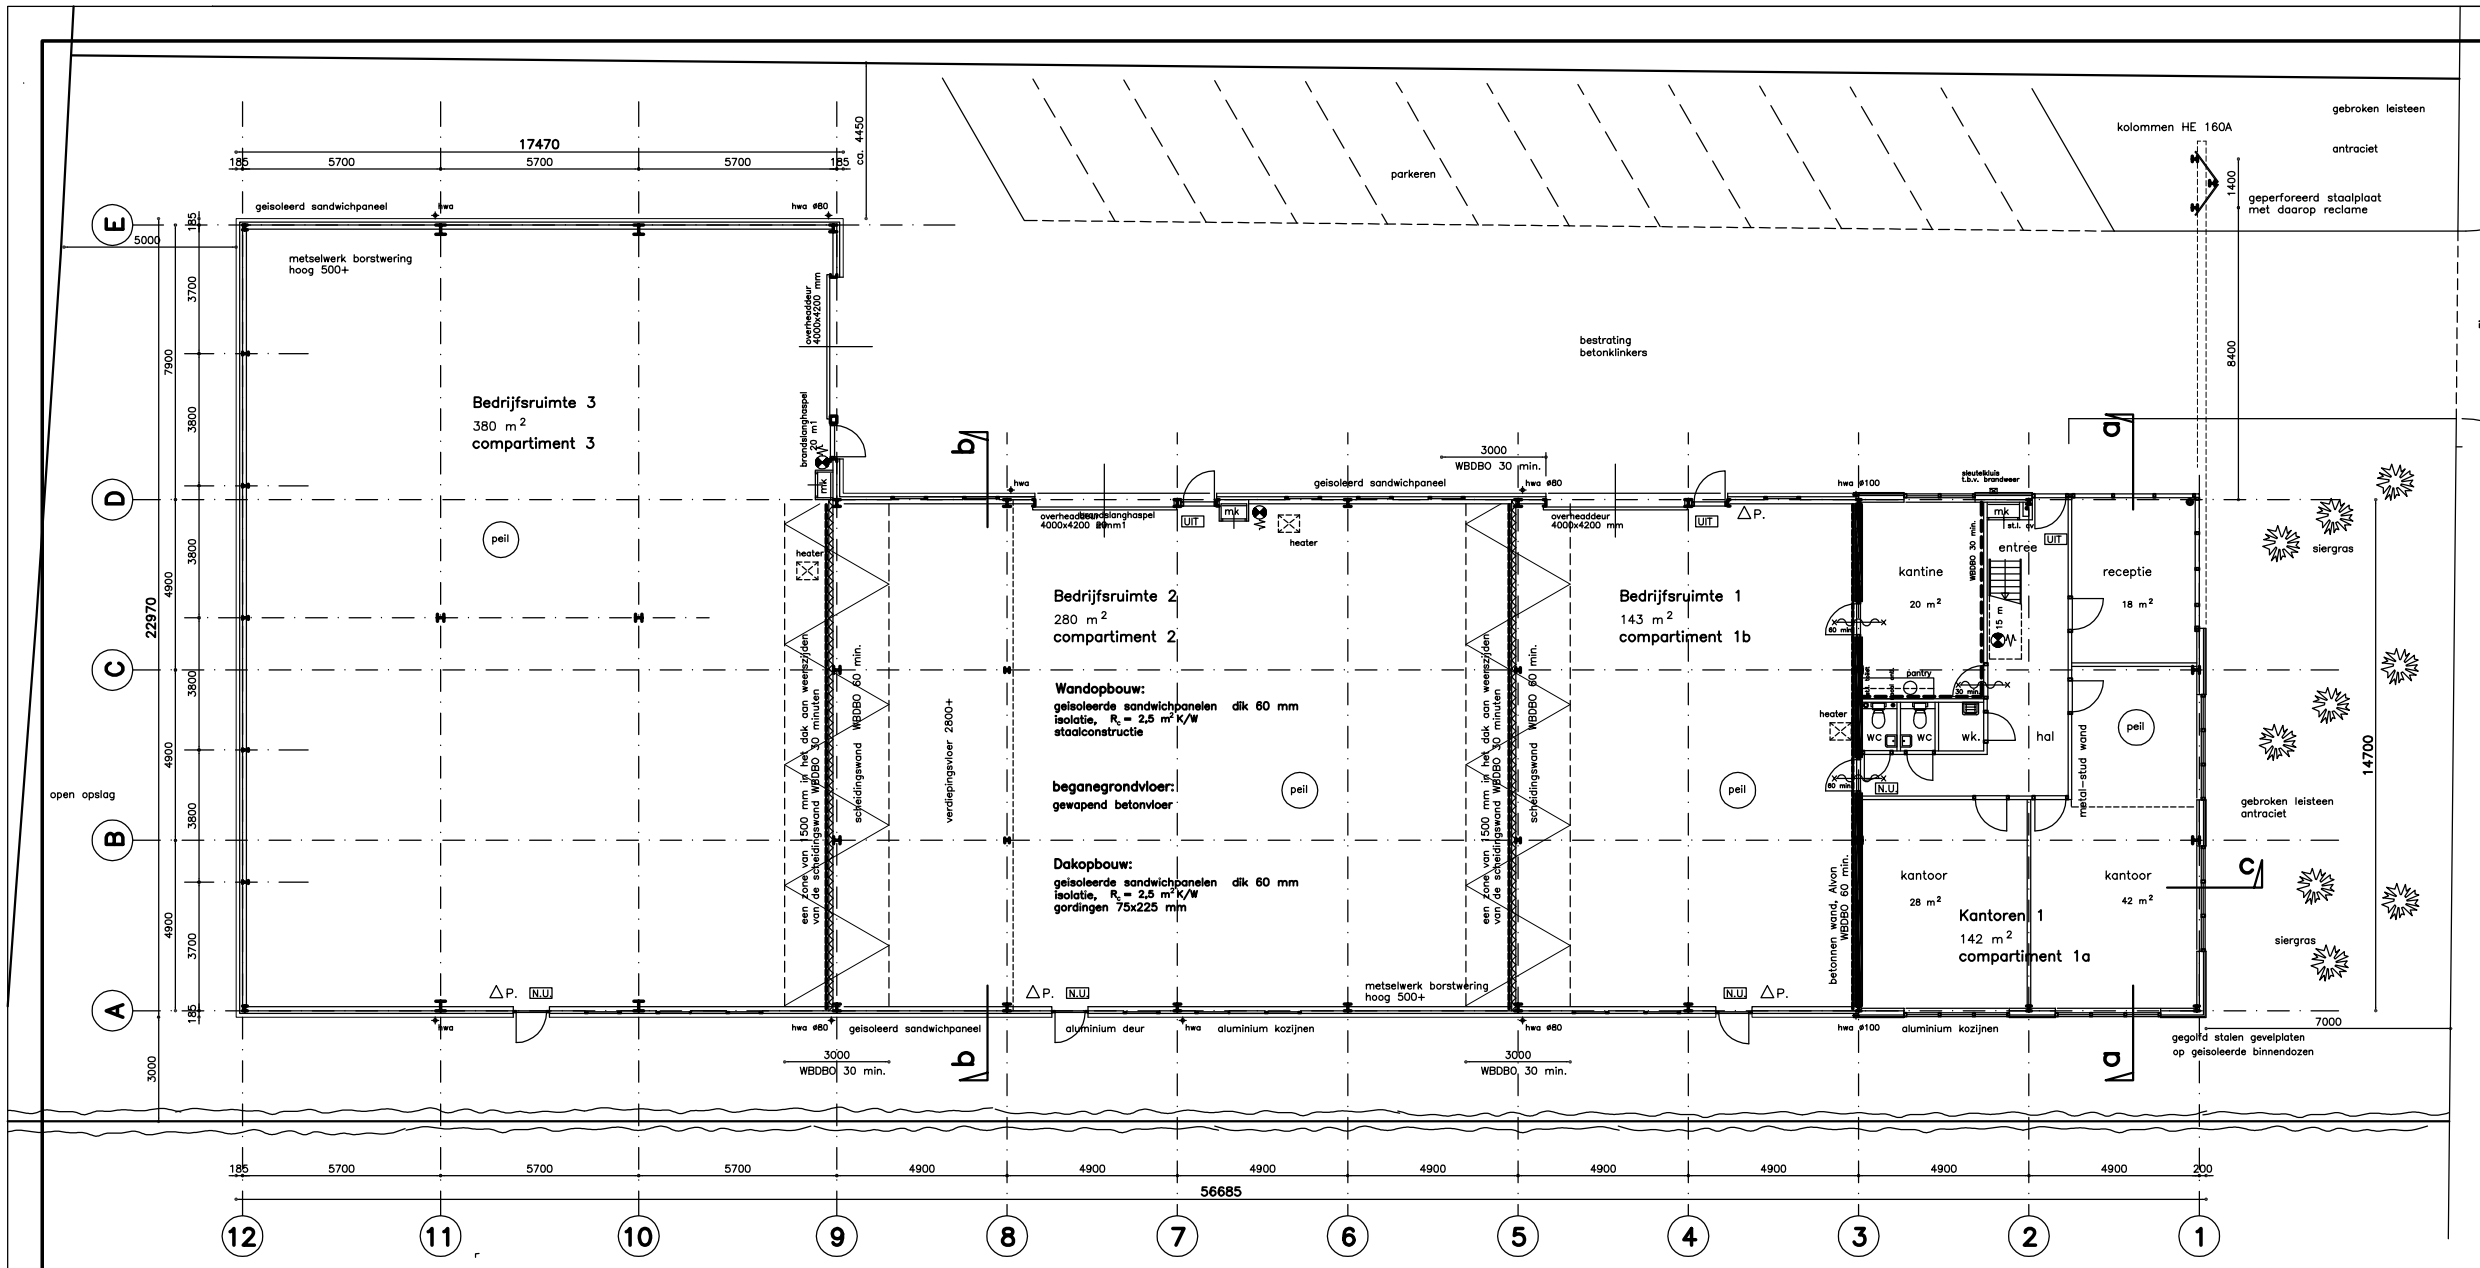

beganegrond

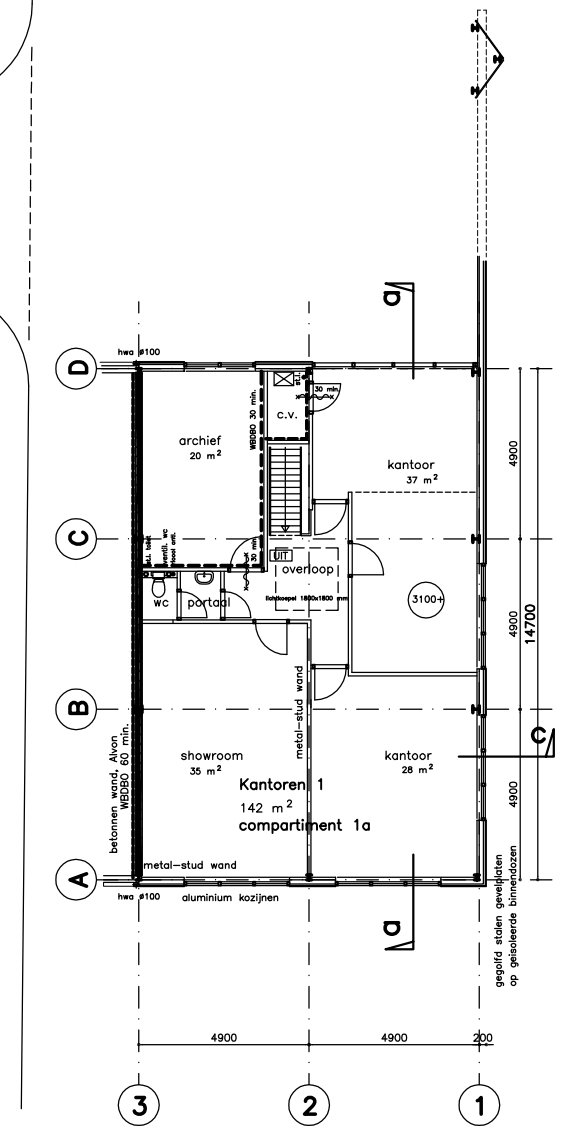

verdieping

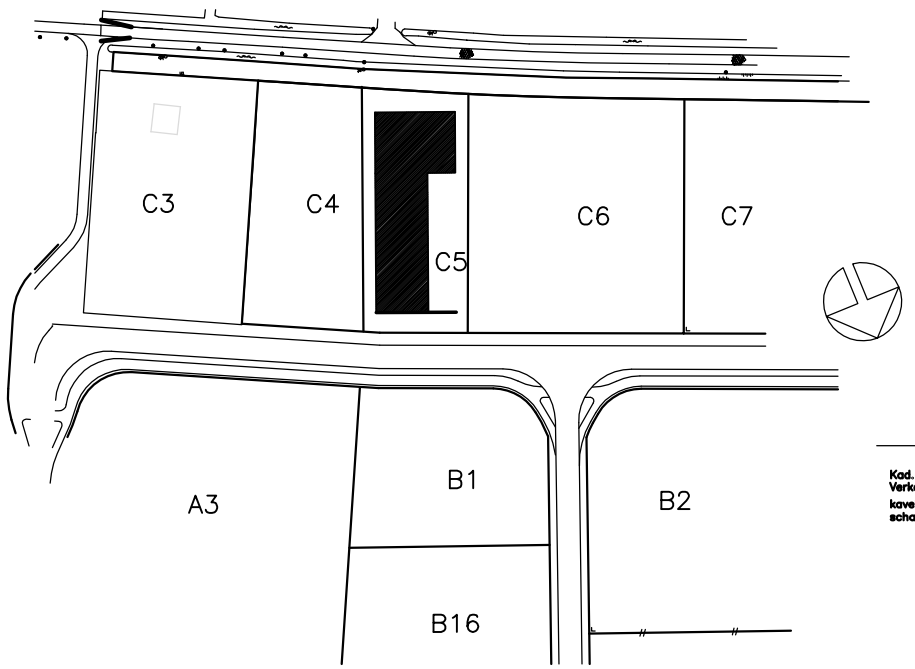

situatie

Kad. bek. Gemeente Valburg
Verkavelingsplan bedrijvenpark "De Schalm"
kavel C5 sectie F, nr.1794
schaal 1:1000

luchtverversing moet voldoen aan art. 30/31 BB, NEN 1087 en NEN 1088.
elektrische installatie volgens art. 7 BB en NEN 1010.
binnenrioleering volgens NEN 3215.

R-waarde wanden R = 2,5 m²K/W
R-waarde dakconstructie R = 2,5 m²K/W

afmetingen van staalconstructies volgens tekening
en berekening van de constructeur

Renvooi:

betonnen wand, Alvon	
gevelmetselwerk	
kalkzandsteen	
metal-stud wanden	
systeemwand brandwerend	
brandslanghaspel	
poederblusser	△P.
nooduitgang	N.U
uitgang	UIT
WBDBO	weerstand tegen branddoorslag en brandoverslag
WBDBO 60 minuten	
WBDBO 30 minuten	

Materiaalstaat :

metselwerk plint	gevelsteen, antraciet
kantoor gevels	horizontaal golfplaatprofiel, RAL 9006
zij-achtergevels	vertikale damwandprofiel, grijs RAL 80108
kozijnen	aluminium, blauw RAL 5003
dakplaten hal	isolatiepanelen, grijs
dakbedekking kantoren	bituminieuze dakbedekking
overheaddeuren	aluminium, blauw RAL 5003
reclamezuil, kolommen	antraciet kleur
reclamezuil, platen	geperforeerd staalplaat, RAL 9006
dakrand kantoren	gezet staalplaat, RAL 9006
dakrand hal (goot)	gezet staalplaat, grijs RAL 80108
beglazing	blank isolatieglas
paneel in puien	sandwichpanelen, antraciet
loopdeuren nooduitgang	aluminium, antraciet
paneel naast overheaddeur	sandwichpanelen, blauw, RAL 5003
h.w.a. bij kantoren	gezet staalplaat, wit

M.H. Levels
bouwkundige diensten

Huismanstraat 15b
6851 GS Huissen
tel. 026-3258186
fax. 026-3646954

werk:	Nieuwbouw bedrijfsverzamelgebouw in bedrijvenpark "De Schalm" te Valburg -- bouwaanvraagtekening --	onderdeel :	Beganegrond Verdieping Situatie
opdr.:	De heer J.W. Grimm Hoofdstraat 66, 6673 BH Andelst	blad	BA-1
get.: ml	sch.: 1:100 / dat.: 08-01-99	werk	98-646
gew.: 25-01-99	gew.: / form.: 900x594		