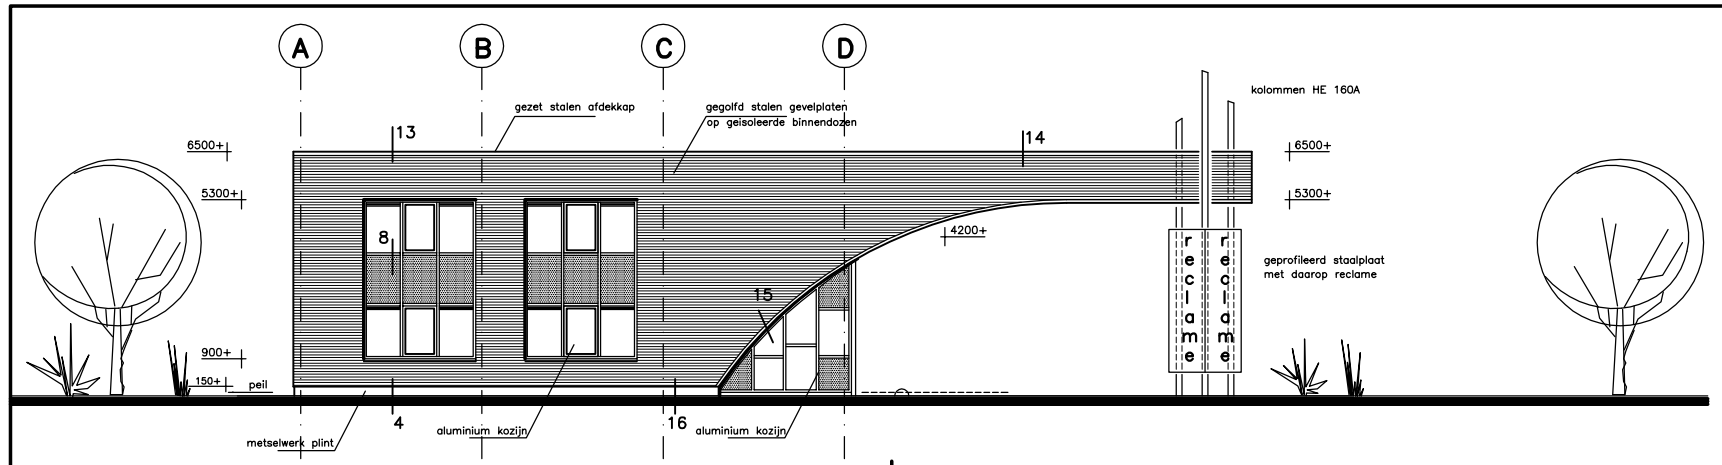

voorgevel

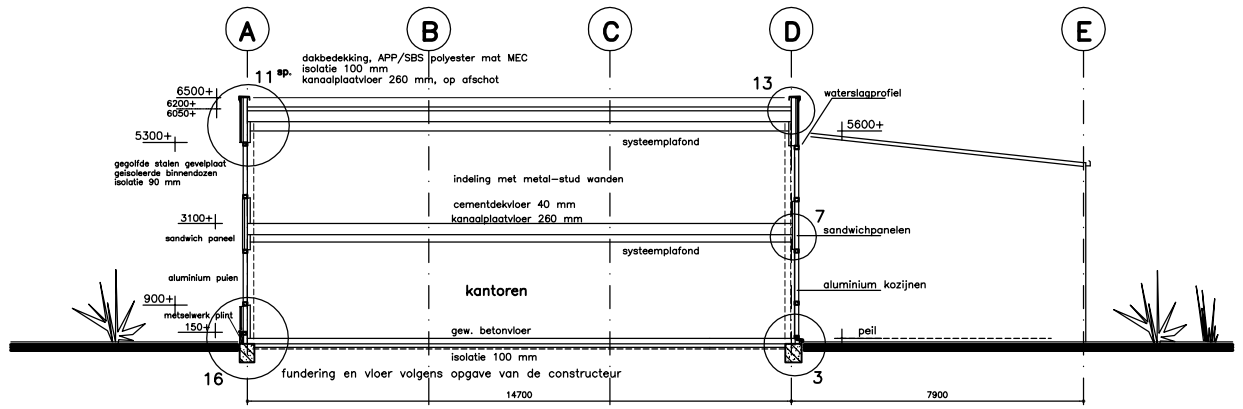

doorsnede bb

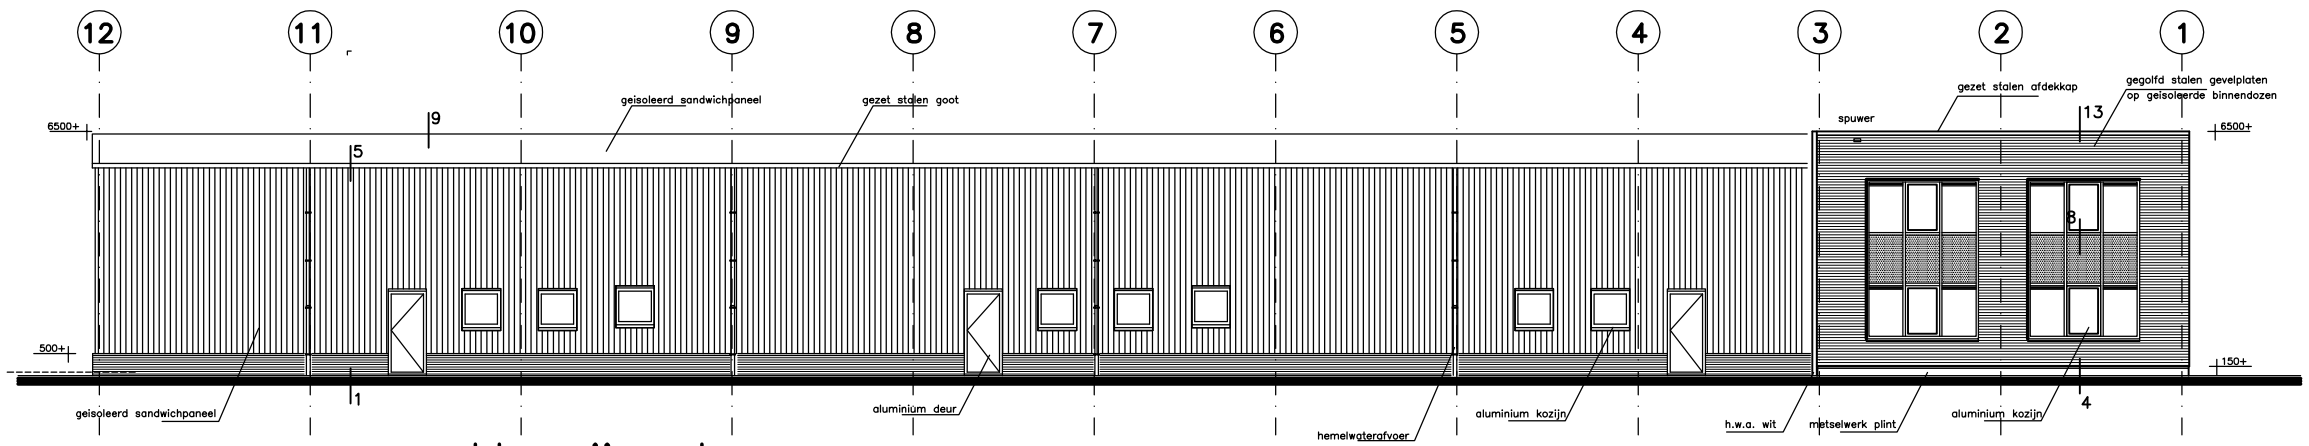

rechter zijgevel

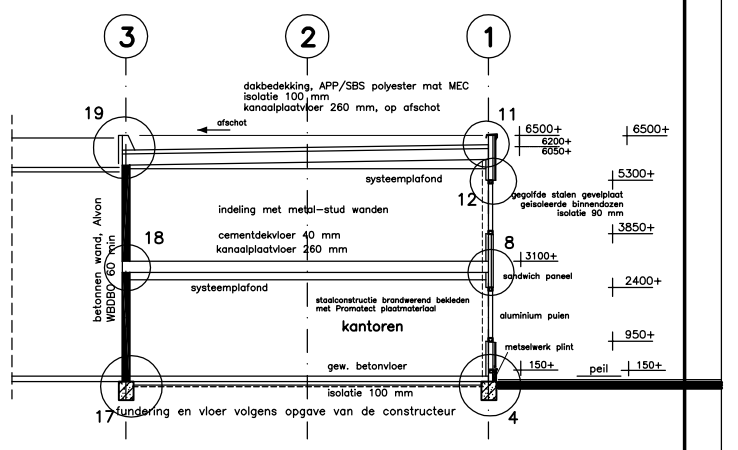

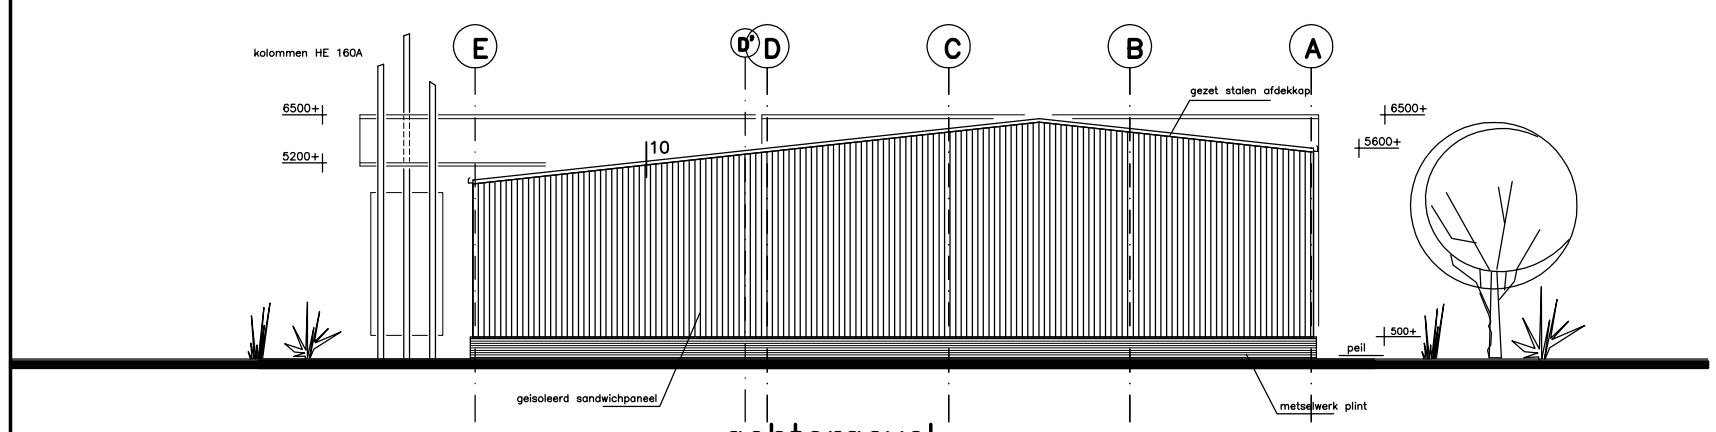

achtergevel

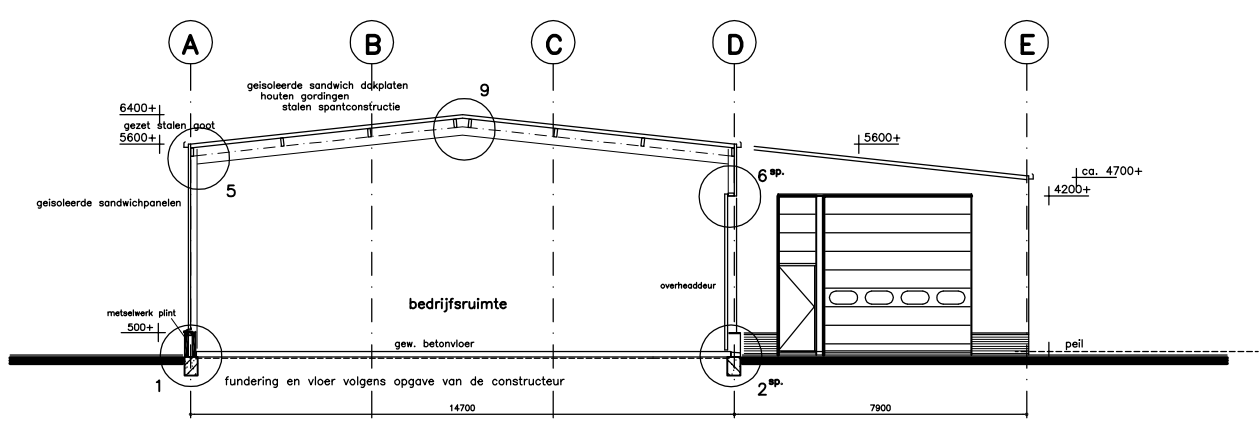

doorsnede bb

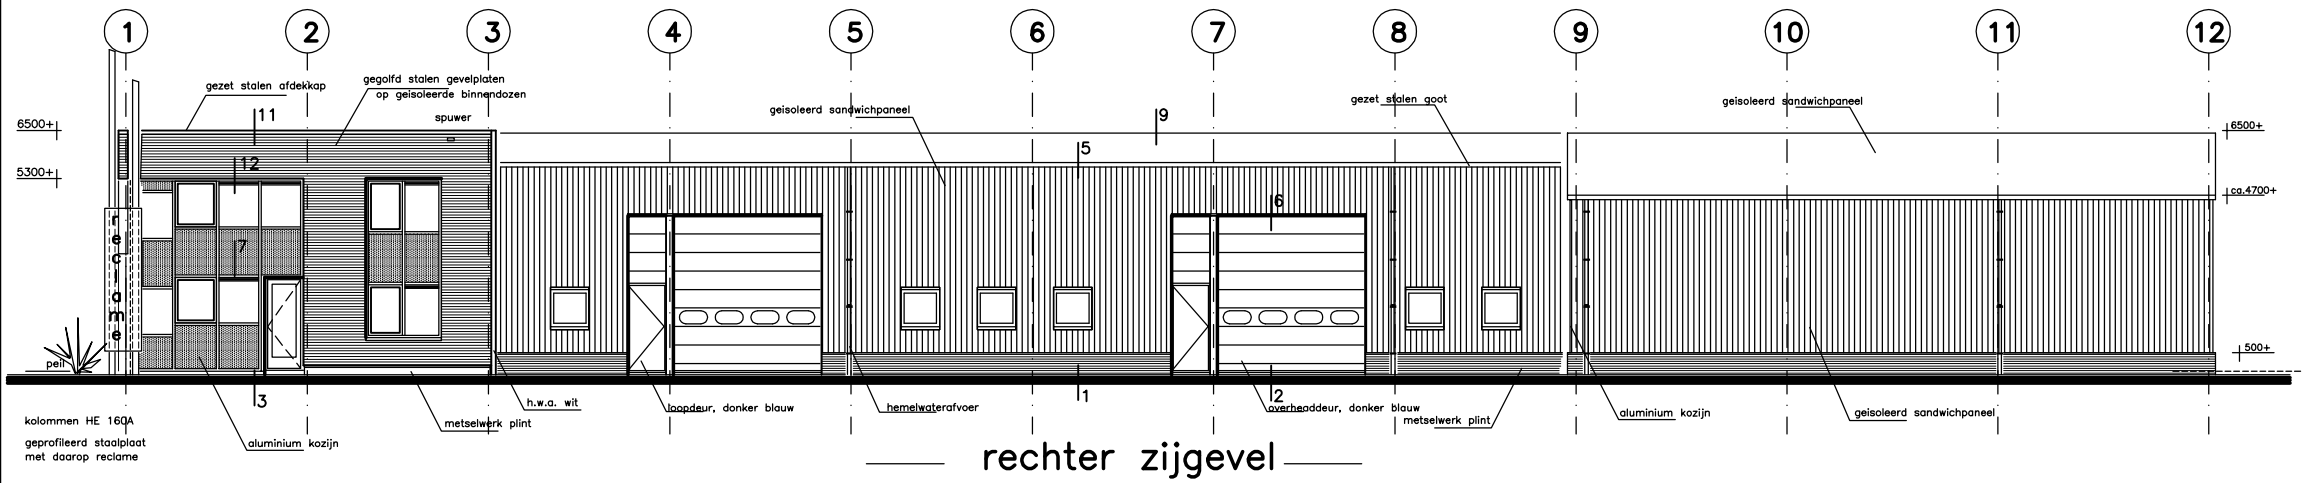

rechter zijgevel

M.H. Levels
bouwkundige diensten
Huismanstraat 15b
6851 GS Huissen
tel. 026-3258186
fax. 026-3646954

werk:	Nieuwbouw bedrijfsverzamelgebouw in bedrijvenpark "De Schalm" te Valburg -- bouwaanvraagtekening --		onderdeel :	Gevels Doorsneden
opdr.:	De heer J.W. Grimm Hoofdstraat 66, 6673 BH Andelst		blad	BA-2
get.: ml	sch.: 1:100	dat.: 08-01-99	werk	98-646
gew.: 25-01-99	gew.:	form.: A1		