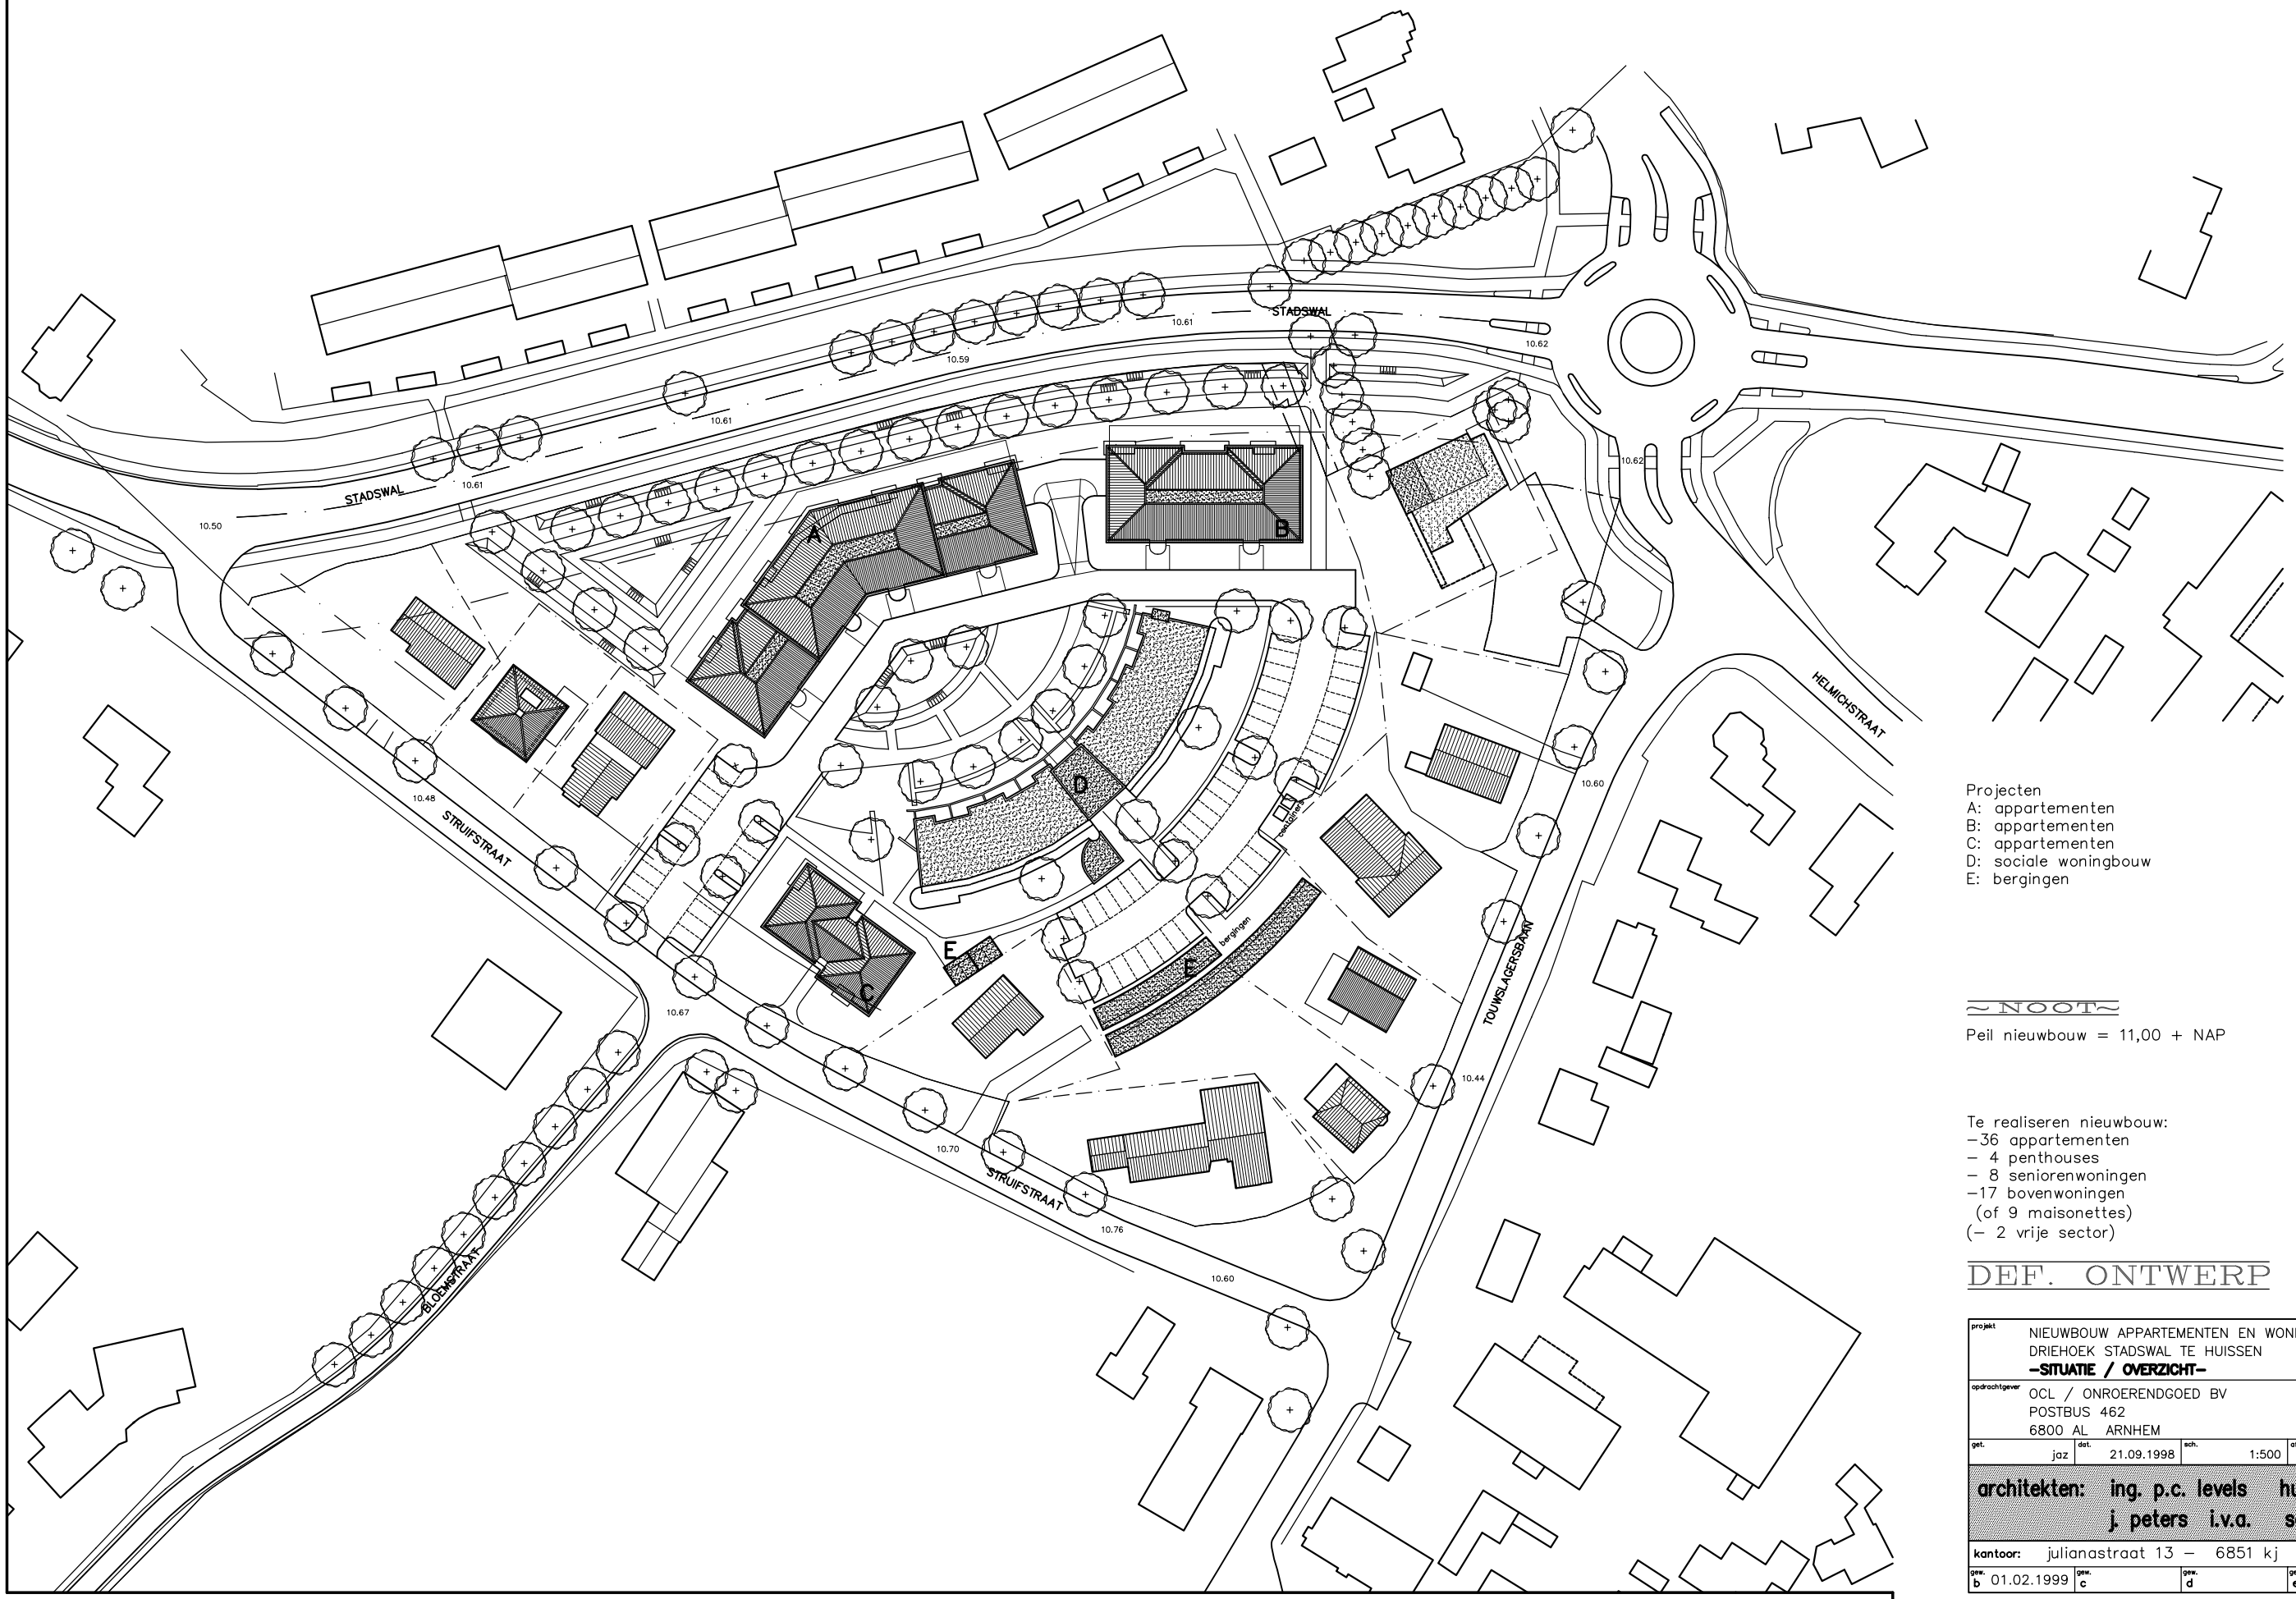

Projecten
A: appartementen
B: appartementen
C: appartementen
D: sociale woningbouw
E: bergingen

≈NOOT≈

Peil nieuwbouw = 11,00 + NAP

Te realiseren nieuwbouw:
–36 appartementen
– 4 penthouses
– 8 seniorenwoningen
–17 bovenwoningen
(of 9 maisonettes)
(– 2 vrije sector)

DEF. ONTWERP

projekt	NIEUWBOUW APPARTEMENTEN EN WONINGEN DRIEHOEK STADSWAL TE HUISSEN **–SITUATIE / OVERZICHT–**			werk 924 **651**
opdrachtgever	OCL / ONROERENDGOED BV POSTBUS 462 6800 AL ARNHEM			blad **S.00**
get. jaz	dat. 21.09.1998	sch. 1:500	afm. A1	kontr.
architekten:	**ing. p.c. levels huissen.** **j. peters i.v.a. soest.**			026 3251005 035 6017506
kantoor:	julianastraat 13 – 6851 kj huissen			gew. a 12.10.1998
gew. b 01.02.1999	gew. c	gew. d	gew. e	gew. f

File: 651–S00