1. trappenhuis
2. galerij
3. gang
4. woonkamer/keuken
5. slaapkamer
6. cv/mv
7. toilet
8. badkamer
9. bijkeuken/berging
10. terras/balkon

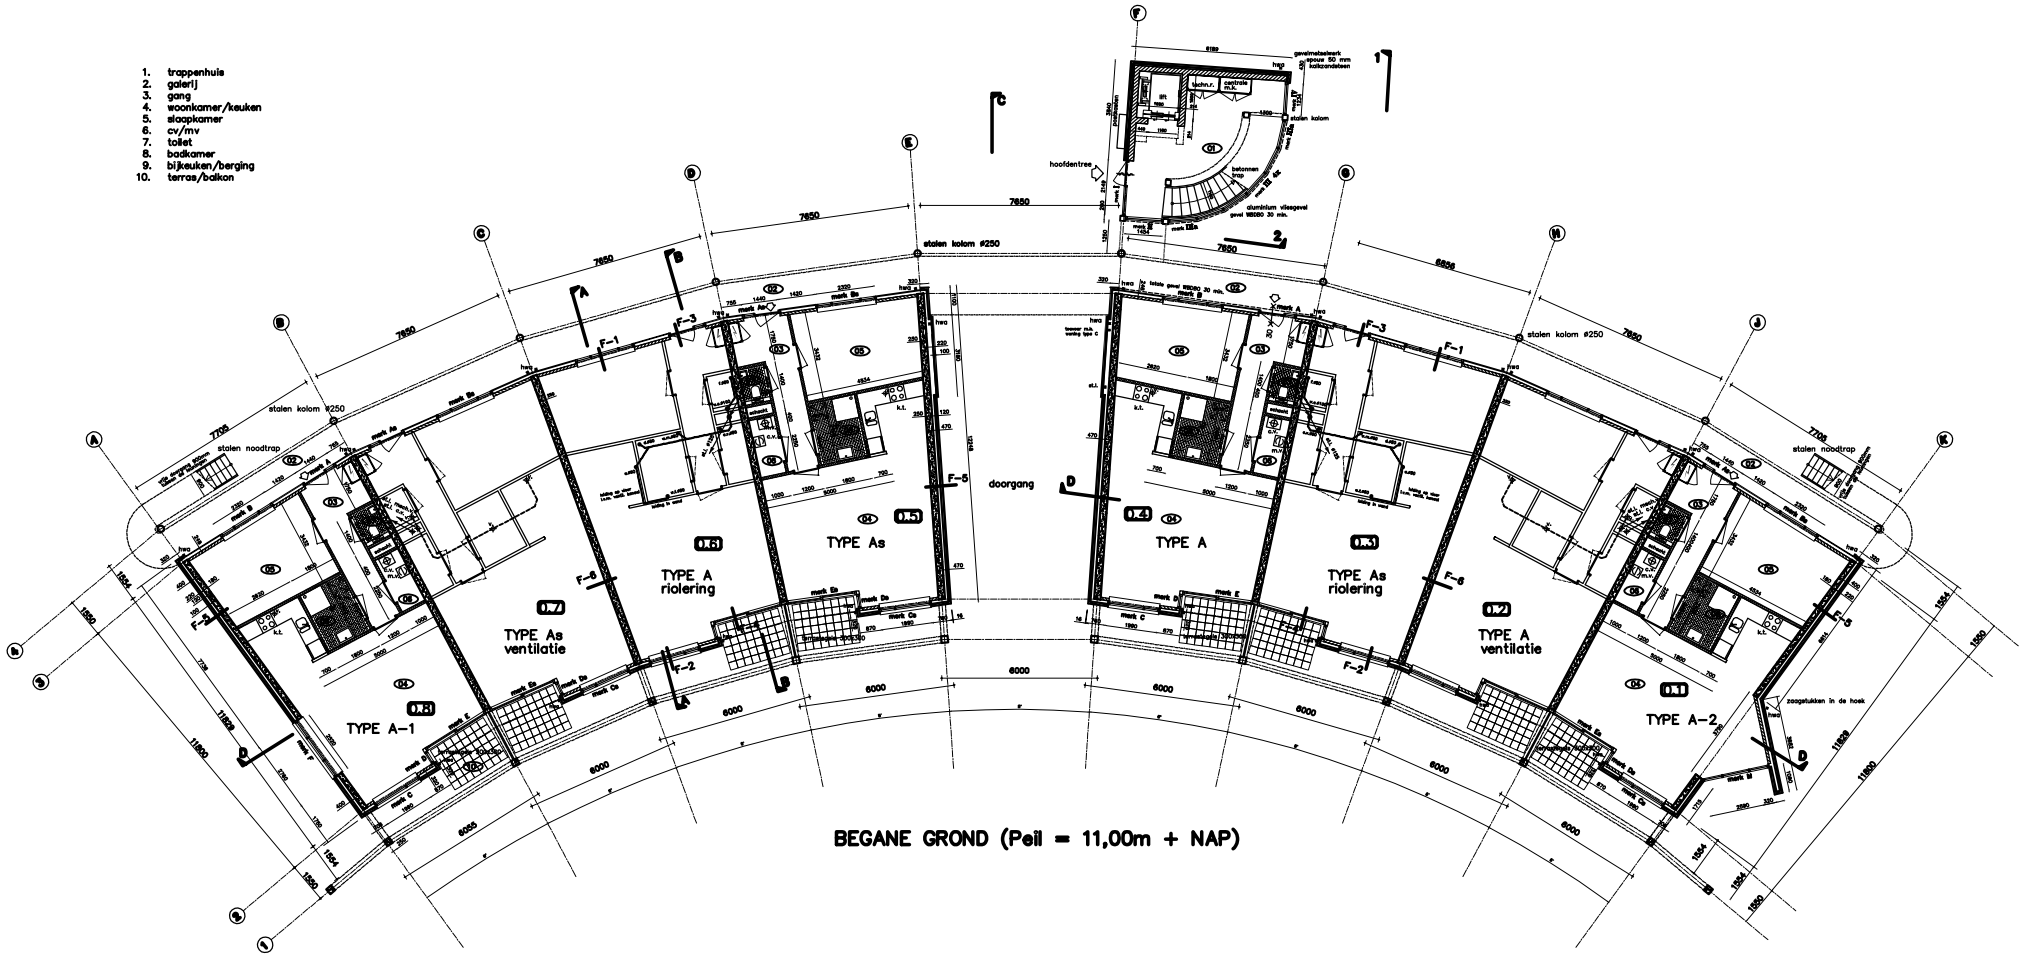

BEGANE GROND (Peil = 11,00m + NAP)

Zie voor bergingen blad B.20

R-waarde spouwmuur R= 3 m²K/W
R-waarde dakconstructie R= 3 m²K/W
R-waarde beganegrondvloer R= 3 m²K/W

RENVOOI

metselwerk plint	gevelstenen, grijs
metselwerk gevel	gevelstenen, okar
opeldagen trappenhuis	gevelstenen, creme
kozijnen	hout, creme-beige
ramen en deuren	hout, accent n.t.b.
gevelbekledingen	western red cedar
dakranden	aluminium daktrim
balkons en galerijen	prefab beton
dakbedekking	EPDM - rubberfolie
balkonhekken	Bomar 2G met diagonaal
galerijhekken	Bomar 2SA
noodtrappen	verzinkt staal
panelen	trespa o.g.

dwa-riolering (in de vloer)
mech. ventilatie (in bovenvloer)

RENVOOI

metselwerk baksteen
kalkzandsteen
GIBOwand d=100mm
(prefab) beton
Hoofddraagconstructie 60 min WBDBO
Leidingschachten 60 min WBDBO
WBDBO in minuten
zelfsluitend
NU aanduiding vluchtweg
00 ruimtenummer
dagmaat binnendeuren 900mm
geluidsisolatie binnenwanden -20dB
1x rookmelder in alle verkeersruimten
Algemene verlichting in trappenhuis en op galerijen, volgens NEN-norm
Afmetingen/plaats konstruktie-onderdelen zie tekeningen konstrukteur
Afmetingen/plaats installatie-onderdelen zie tekeningen installateur
00 woning nummer

BESTEKTEKENING

BOUWAANVRAAG

project	NIEUWBOUW APPARTEMENTEN EN WONINGEN DRIEHOEK STADSWAL TE HUISSEN **APPARTEMENTEN (D) BEGANE GROND**	werk	924 **651**
opdrachtgever	OCL / ONROERENDGOED BV POSTBUS 462 6800 AL ARNHEM	blad	**B.00**
get. ml	dat. 04-06-99	sch. 1:100	afm. A1	kontr.
architekten:	**ing. p.c. levels huissen.** 026 3251005 **j. peters i.v.o. soest.** 035 6017506		
kantoor:	julianastraat 13 - 6851 kj huissen	gew. a	
gew. b	gew. c	gew. d	gew. e	gew. f

File:651-B00