



1. trappenhuis
2. galerij
3. gang
4. woonkamer/keuken
5. slaapkamer
6. cv/mv
7. toilet
8. badkamer
9. bijkeuken/berging
10. terras/balkon

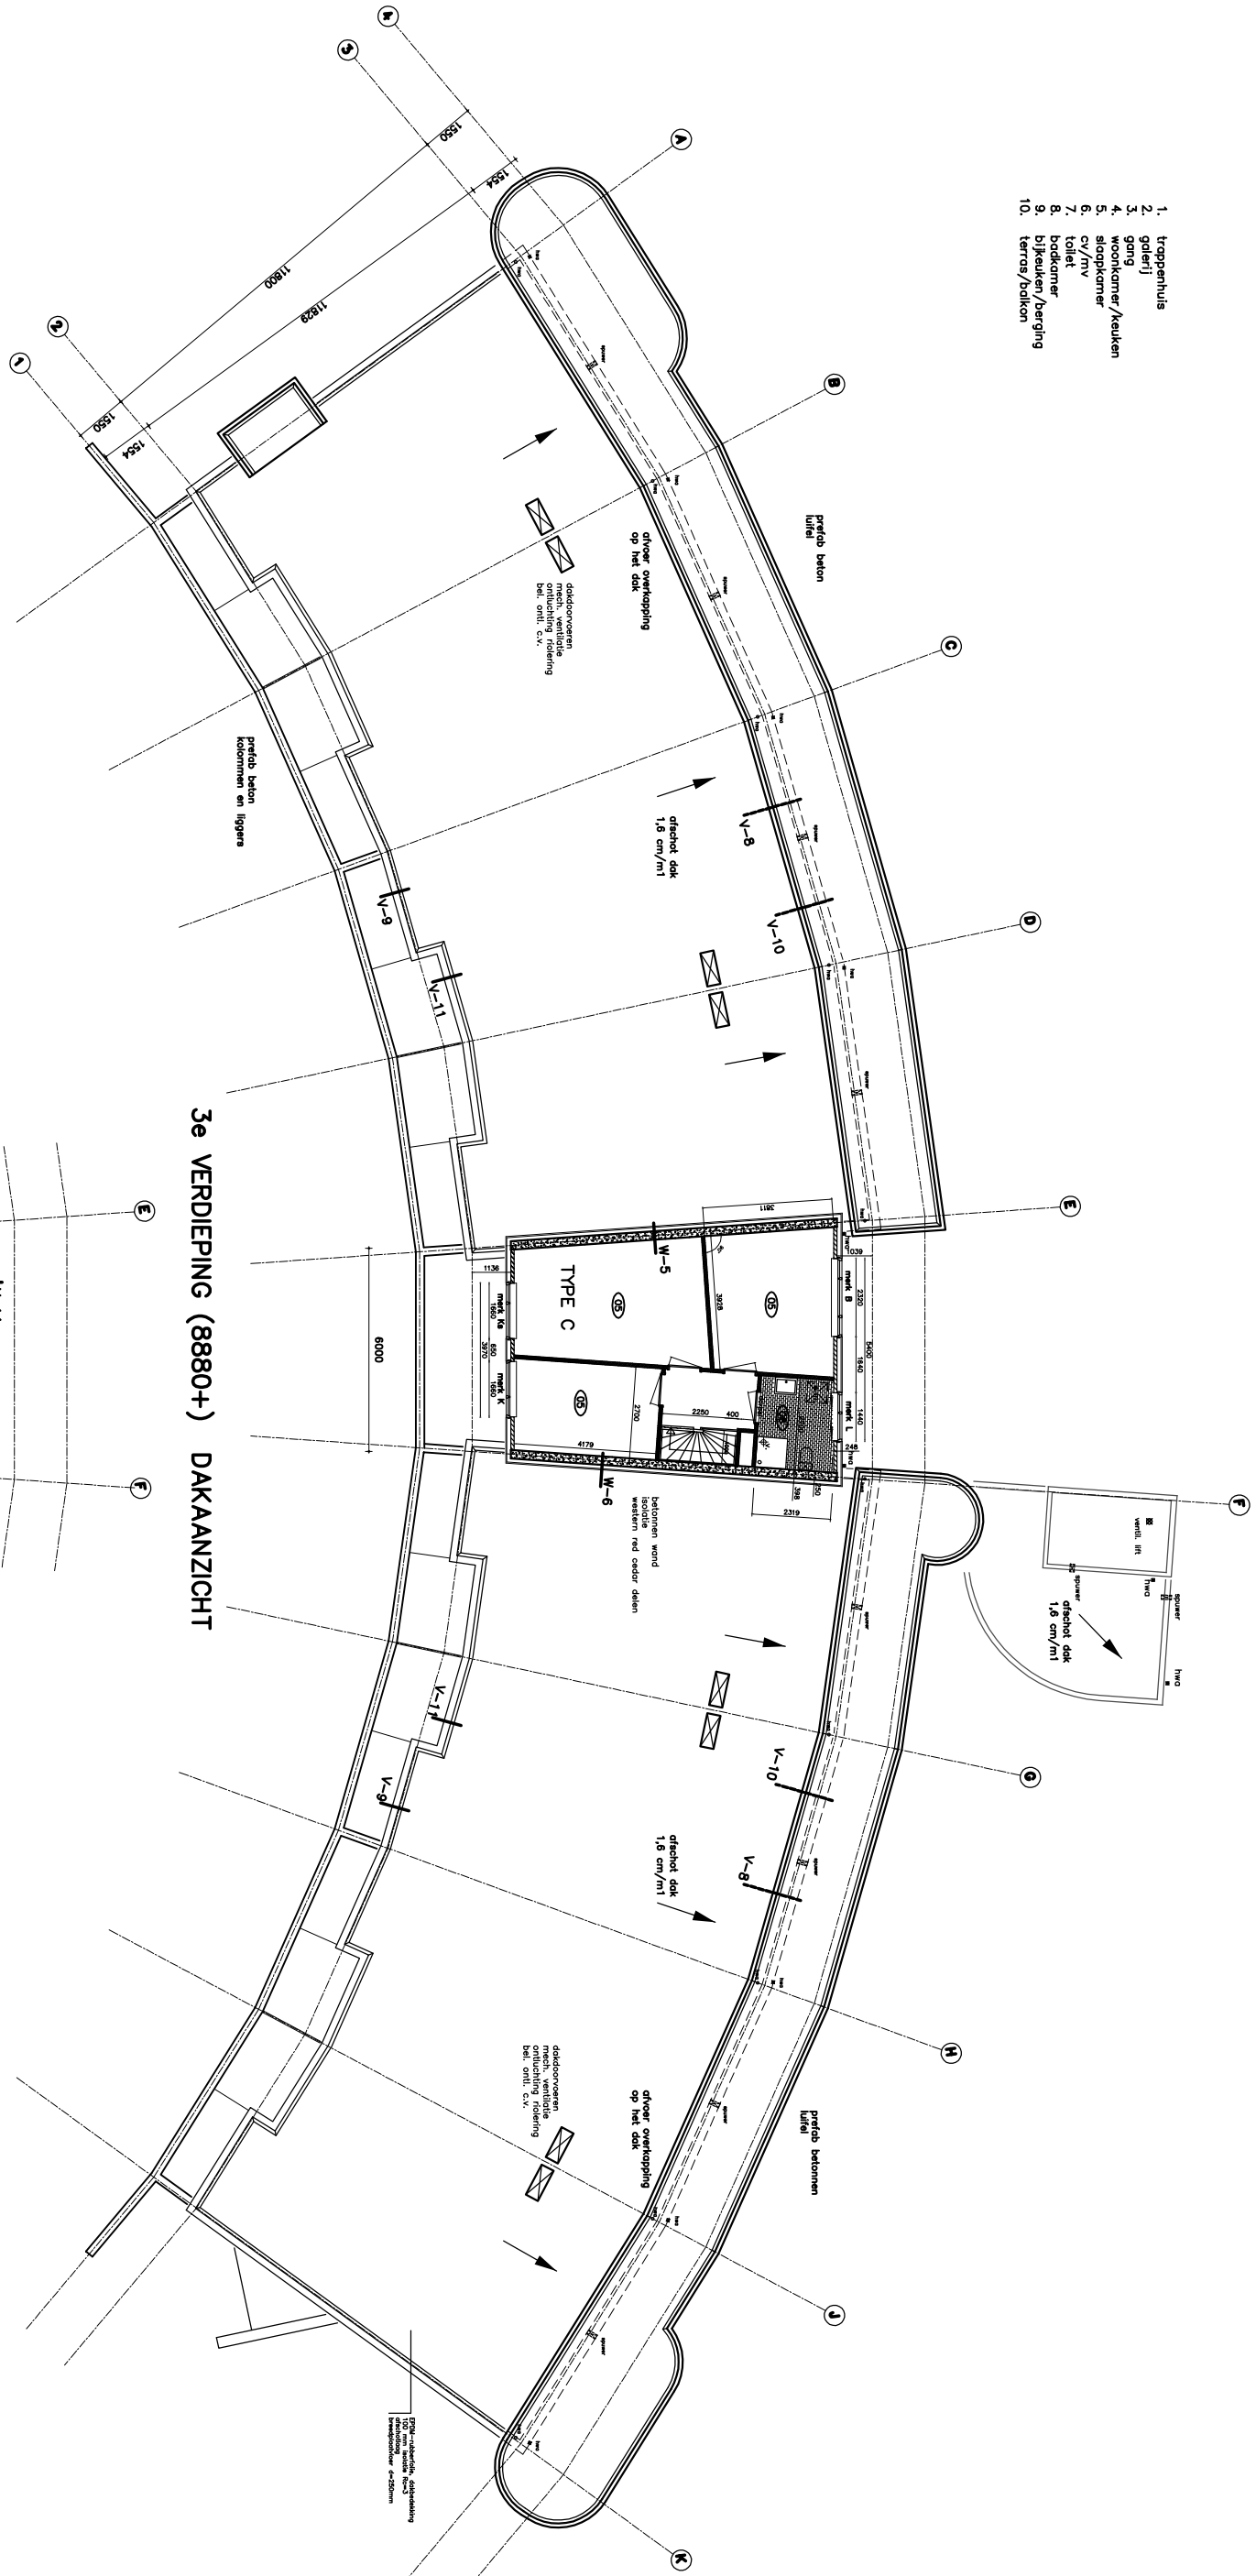

3e VERDIEPING (8880+) DAKANZICHT

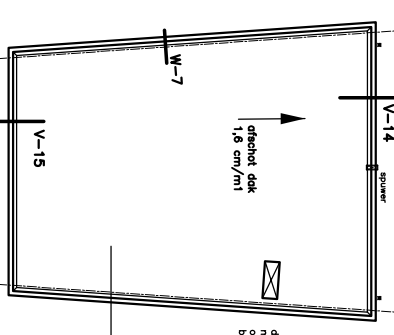

DAKANZICHT (11840+)

BESTEKTEKENING



PROJECT: NIEUWBOUW APPARTEMENTEN EN WONINGEN  
 DRIEHOEK STADSWAL TE HUIJSSEN  
 APPARTEMENTEN (D) 3e VERDIEPING (8880+)  
 opdrachtgever: OCL / ONROERENDGOED BV  
 POSTBUS 462  
 6800 AL ARNHEM

B.03

architecten: ing. p.c. levels huissen, 026 3251005  
 j. peters i.v.a. soest, 035 6017506

BOUWAANVRAAG

projekt	nr	924
besteknr	nr	651
schalen	nr	A1
datum	nr	04-06-99
schalen	nr	1:100
locatie	nr	
besteknr	nr	
locatie	nr	
besteknr	nr	
locatie	nr	