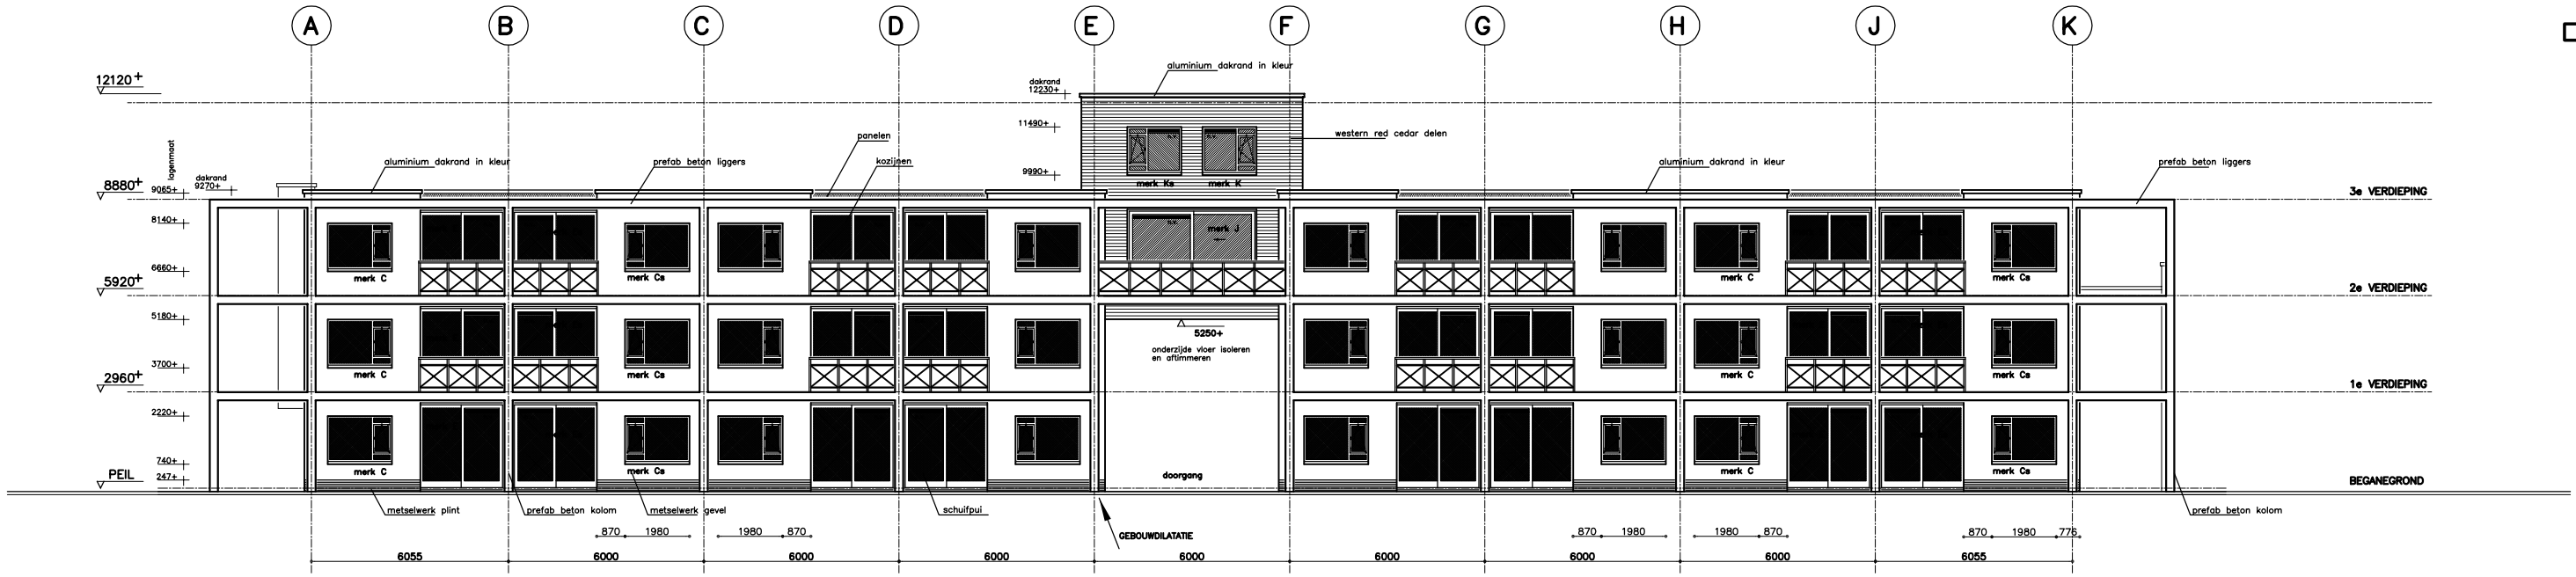

PLEINGEVEL

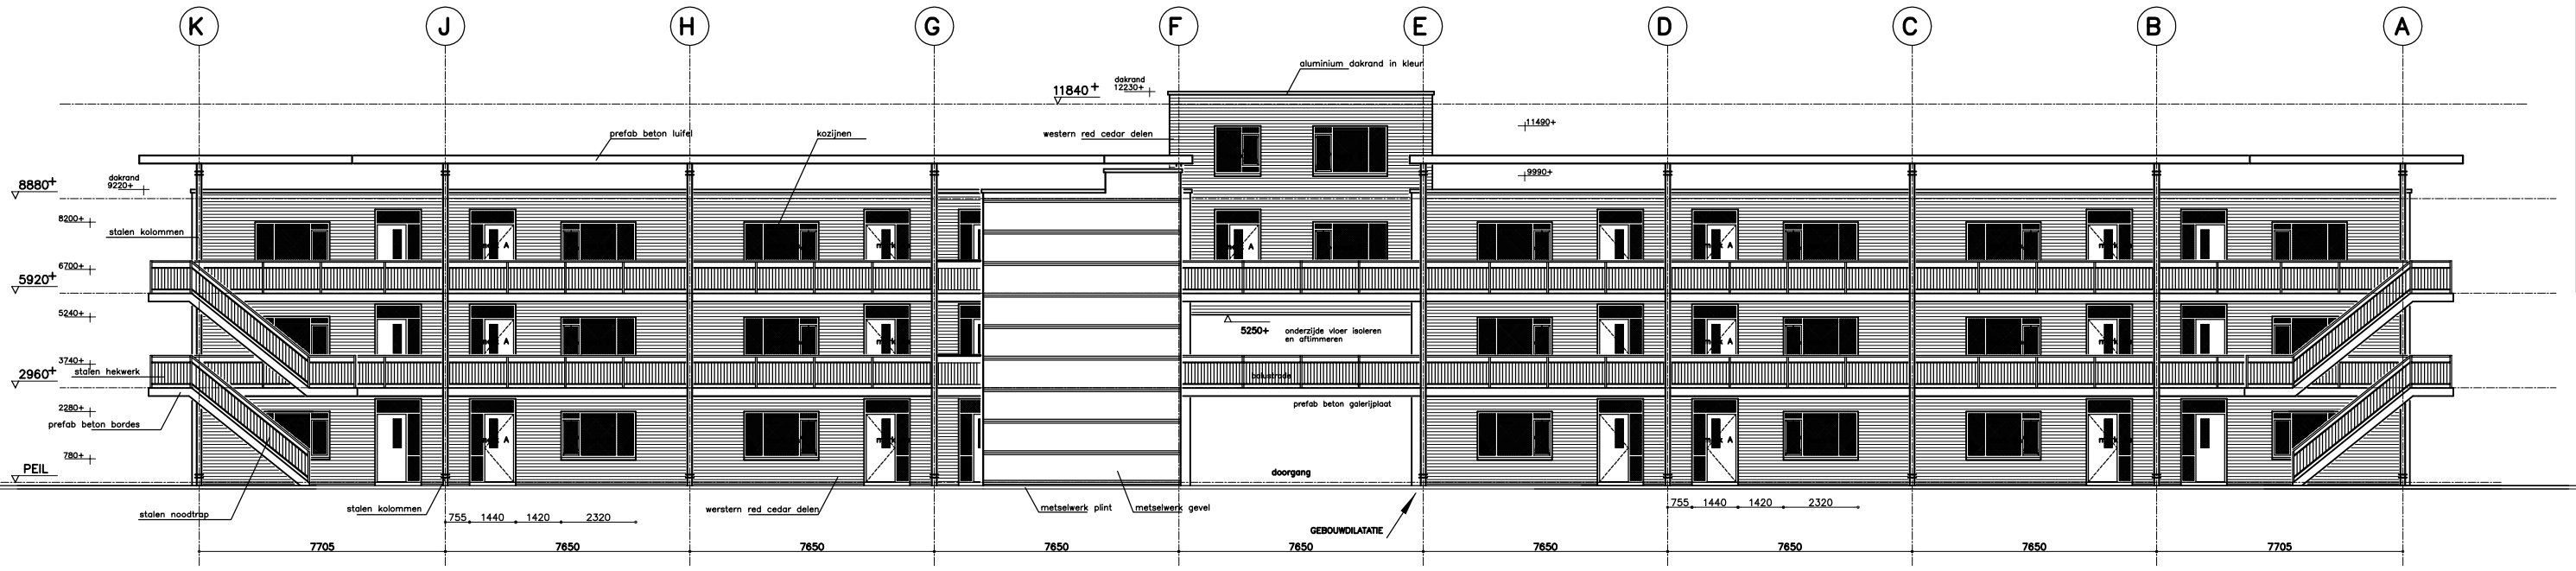

ACHTERGEVEL

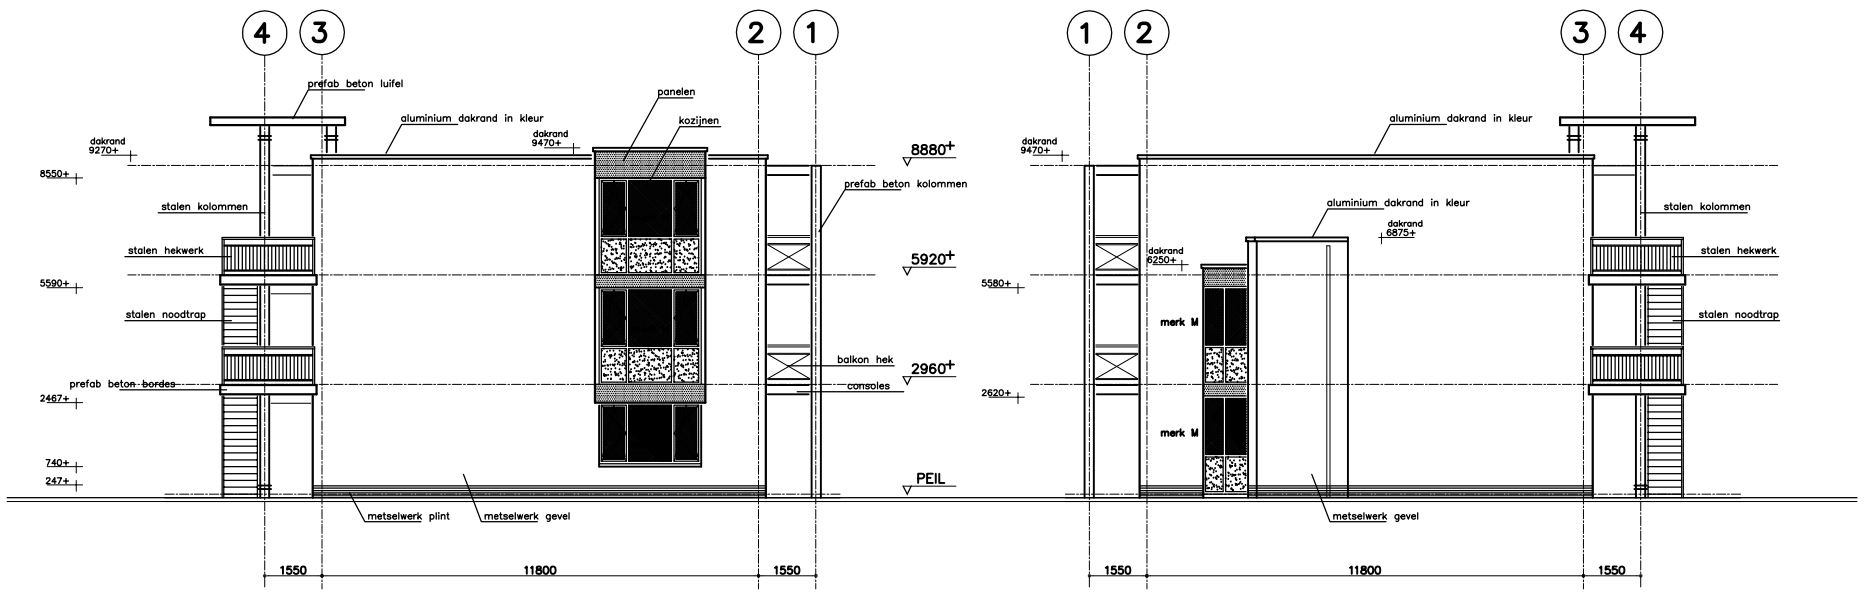

KOPGEVEL STADSWAL

ZIJGEVEL

RENVOOI

metselwerk plint	gevelstenen, grijs
metselwerk gevel	gevelstenen, oker
speklagen trappenhuis	gevelstenen, creme
kozijnen	hout, creme–beige
ramen en deuren	hout, accent n.t.b.
gevelbekledingen	western red cedar
dakranden	aluminium daktrim
balkons en galerijen	prefab beton
dakbedekking	EPDM – rubberfolie
balkonhekken	Bomar 2G met diagonaal
galerijhekken	Bomar 2SA
noodtrappen	verzinkt staal
panelen	trespa o.g.

Geveldilataties metselwerk volgens opgaaf van de constructeur en volgens advies van de steen fabrikant

BOUWAANVRAAG

BESTEKTEKENING

projekt	NIEUWBOUW APPARTEMENTEN EN WONINGEN DRIEHOEK STADSWAL TE HUISSEN **APPARTEMENTEN (D) GEVELS**	werk	924 **651**
opdrachtgever	OCL / ONROERENDGOED BV POSTBUS 462 6800 AL ARNHEM	blad	**B.04**
get. ml	dat. 04–06–99	sch. 1:100	afm. A1	kontr.
architekten:	ing. p.c. levels huissen. 026 3251005 j. peters i.v.a. soest. 035 6017506		
kantoor:	julianastraat 13 – 6851 kj huissen	gew. a	
gew. b	gew. c	gew. d	gew. e	gew. f

File: 651–B04