




oostgevel, Langekerstraat

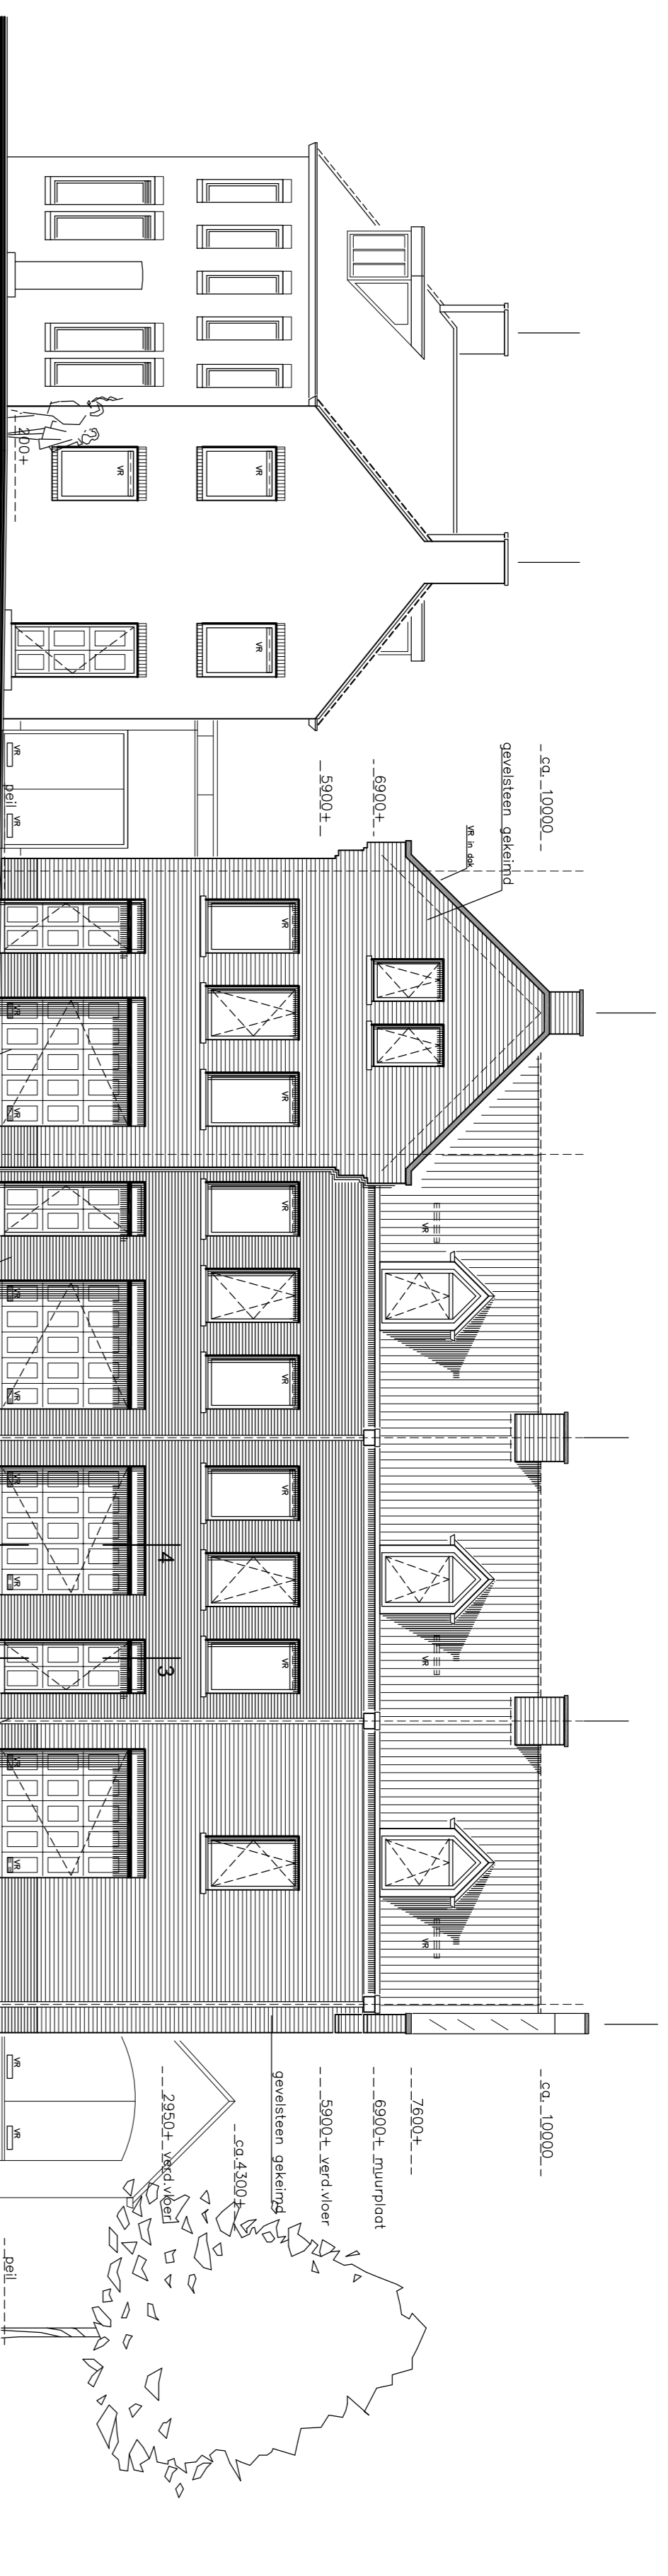


noordgevel, Mariaplein

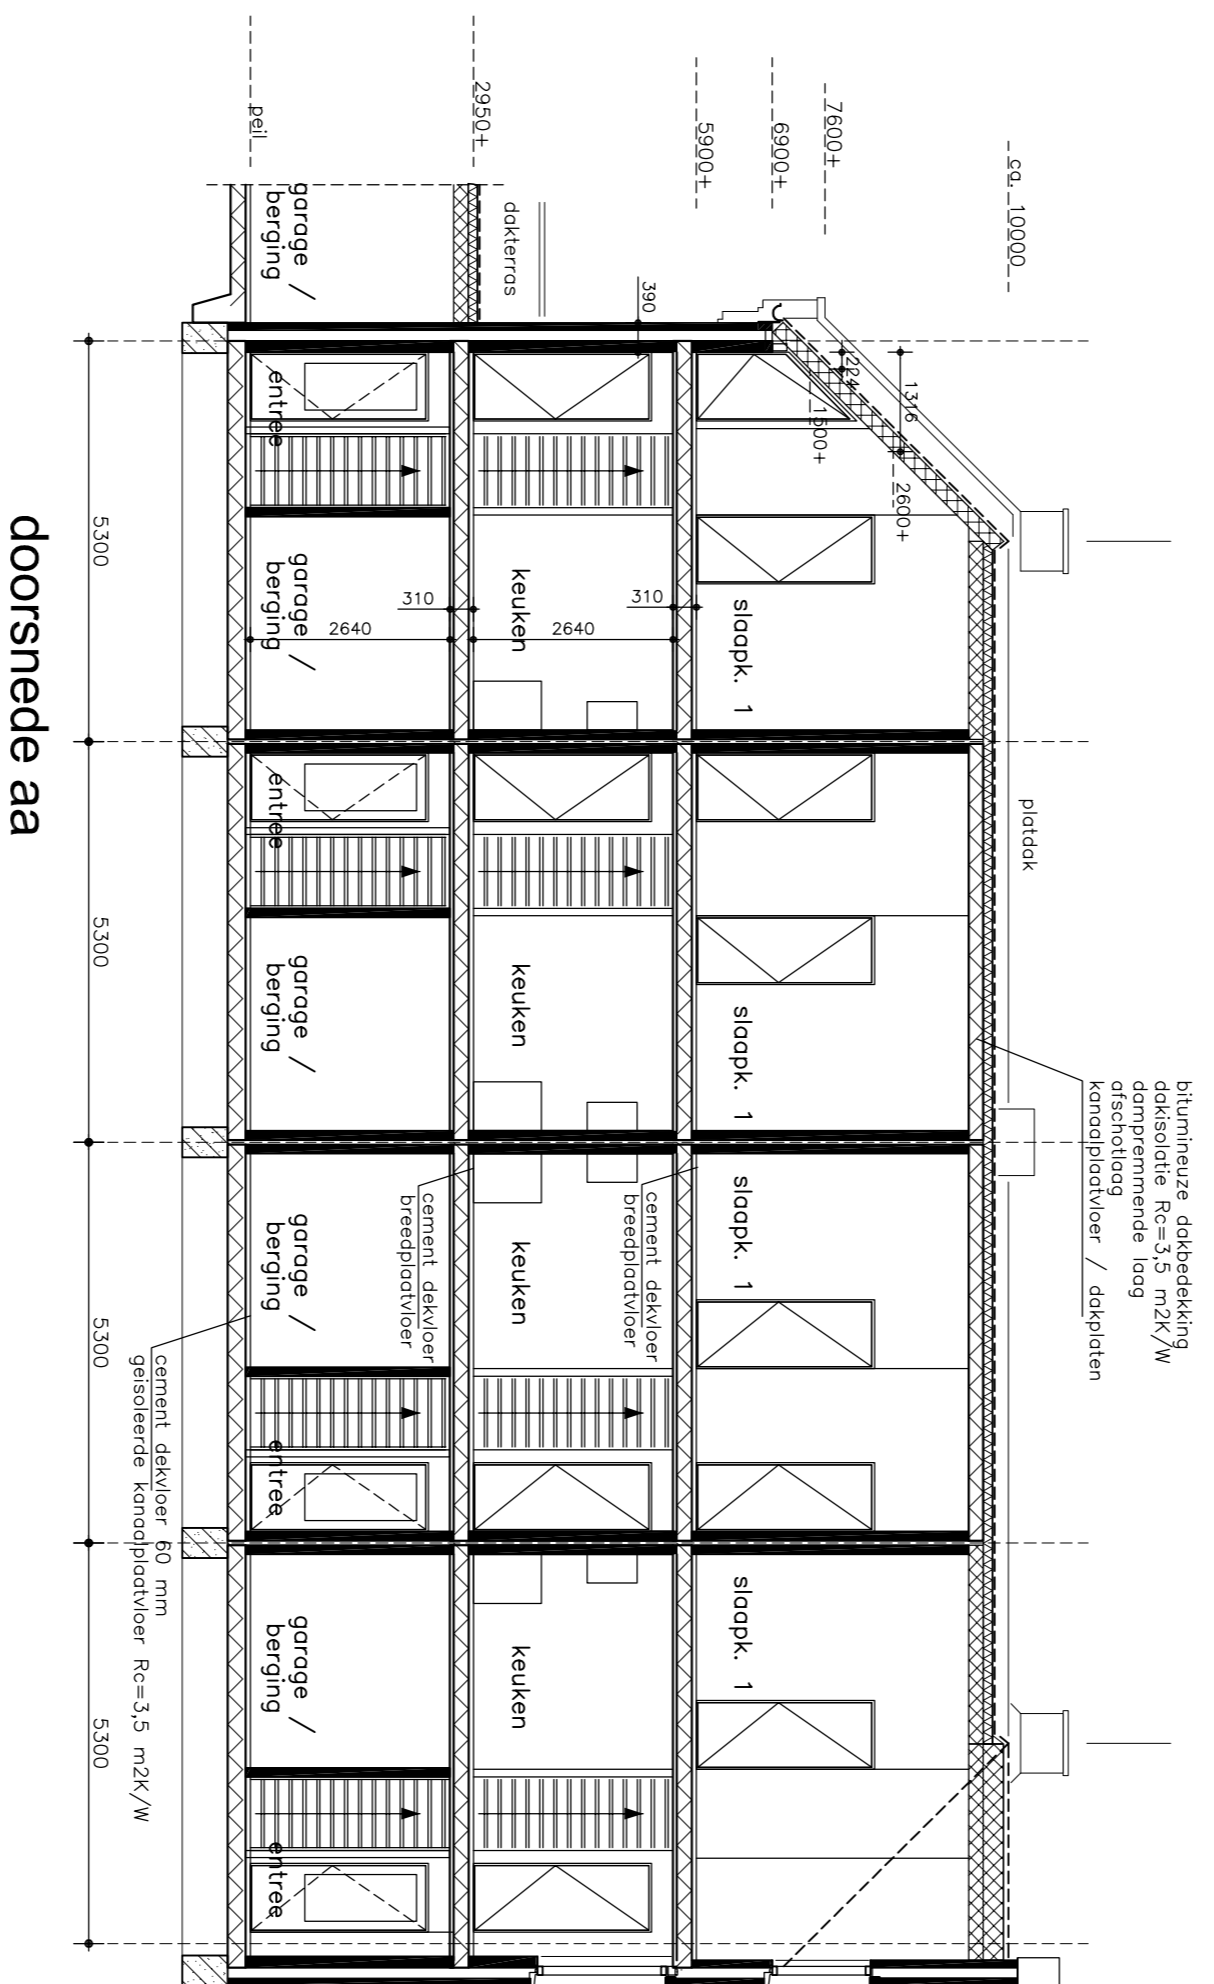


doorsnede aa

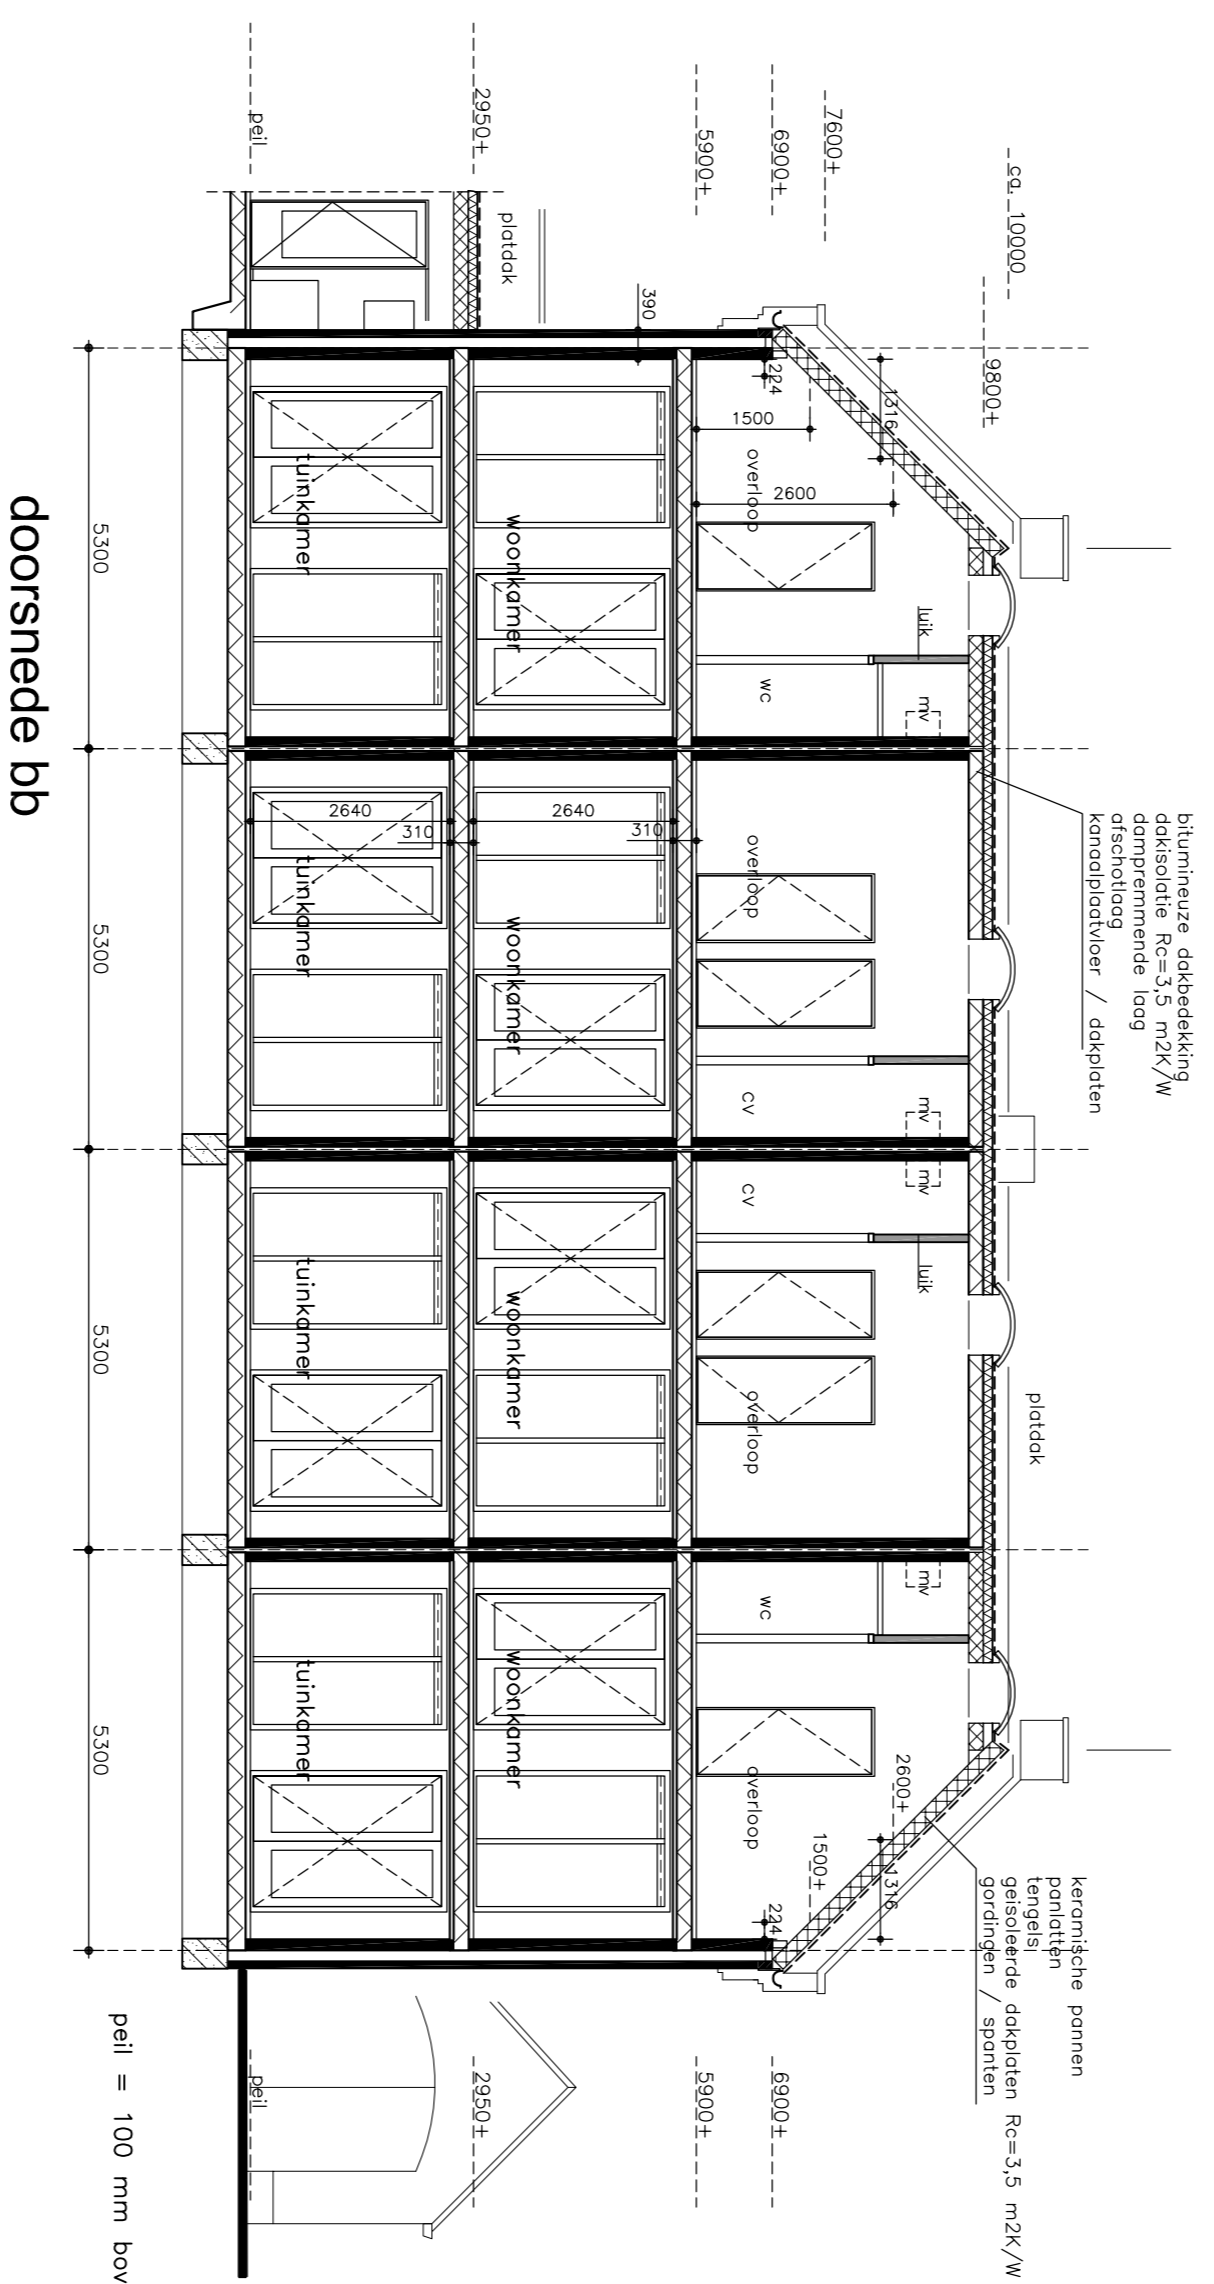


doorsnede bb

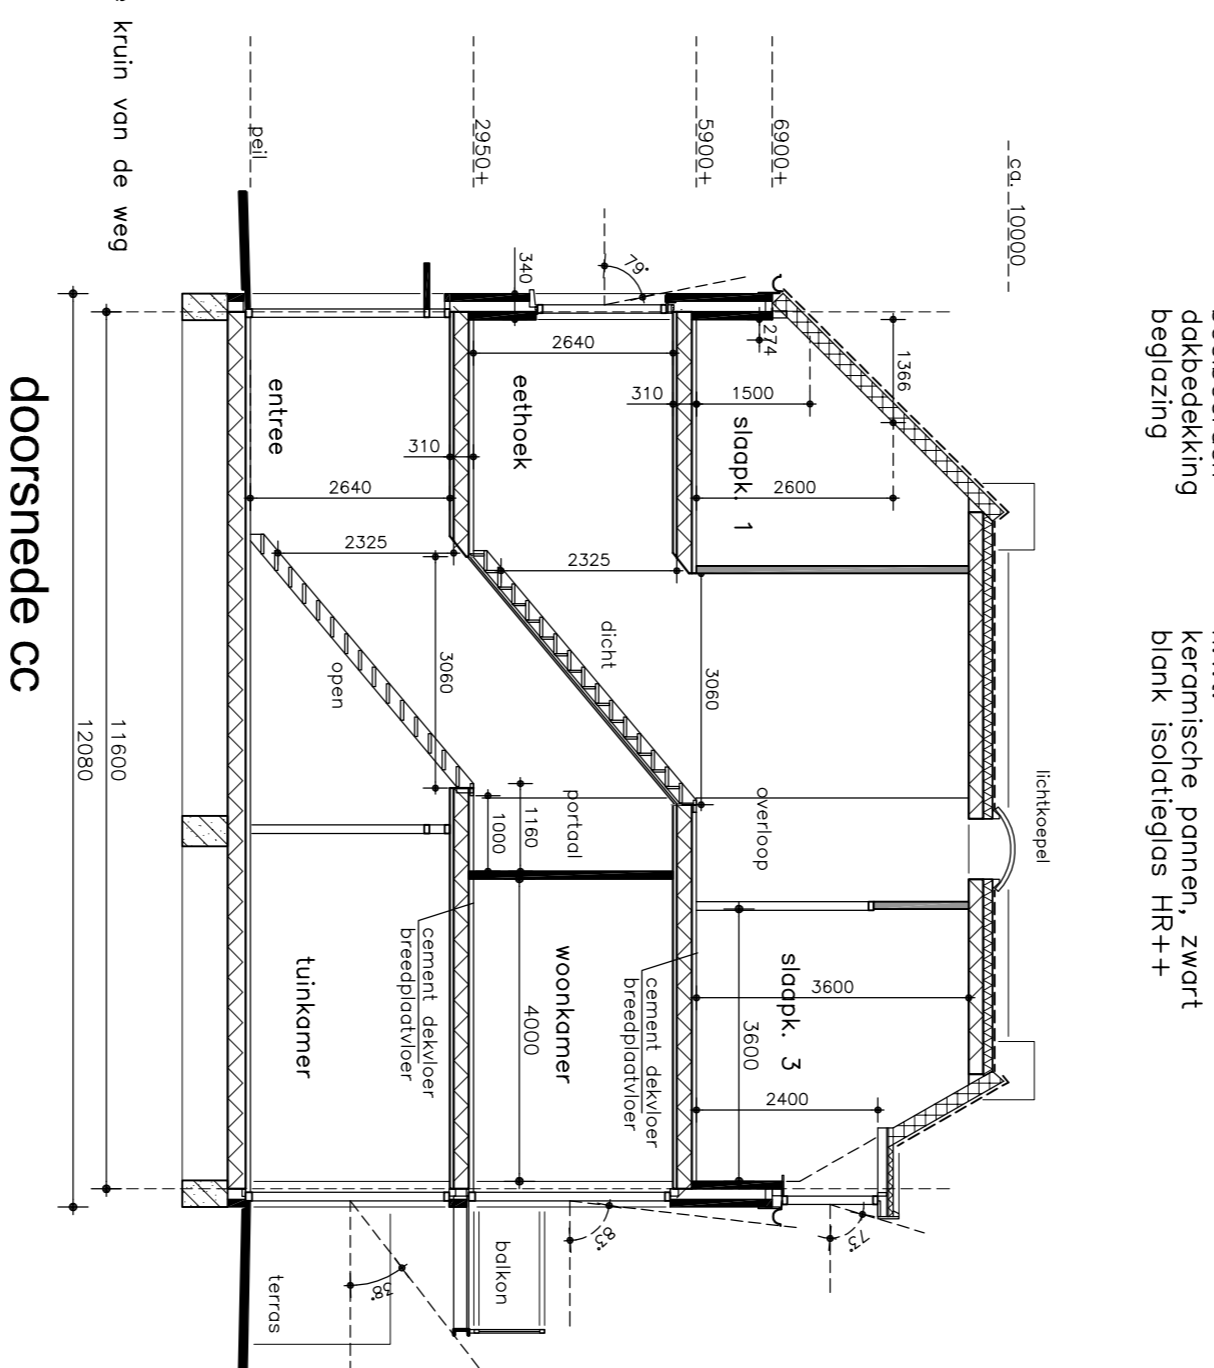

doorsnede cc

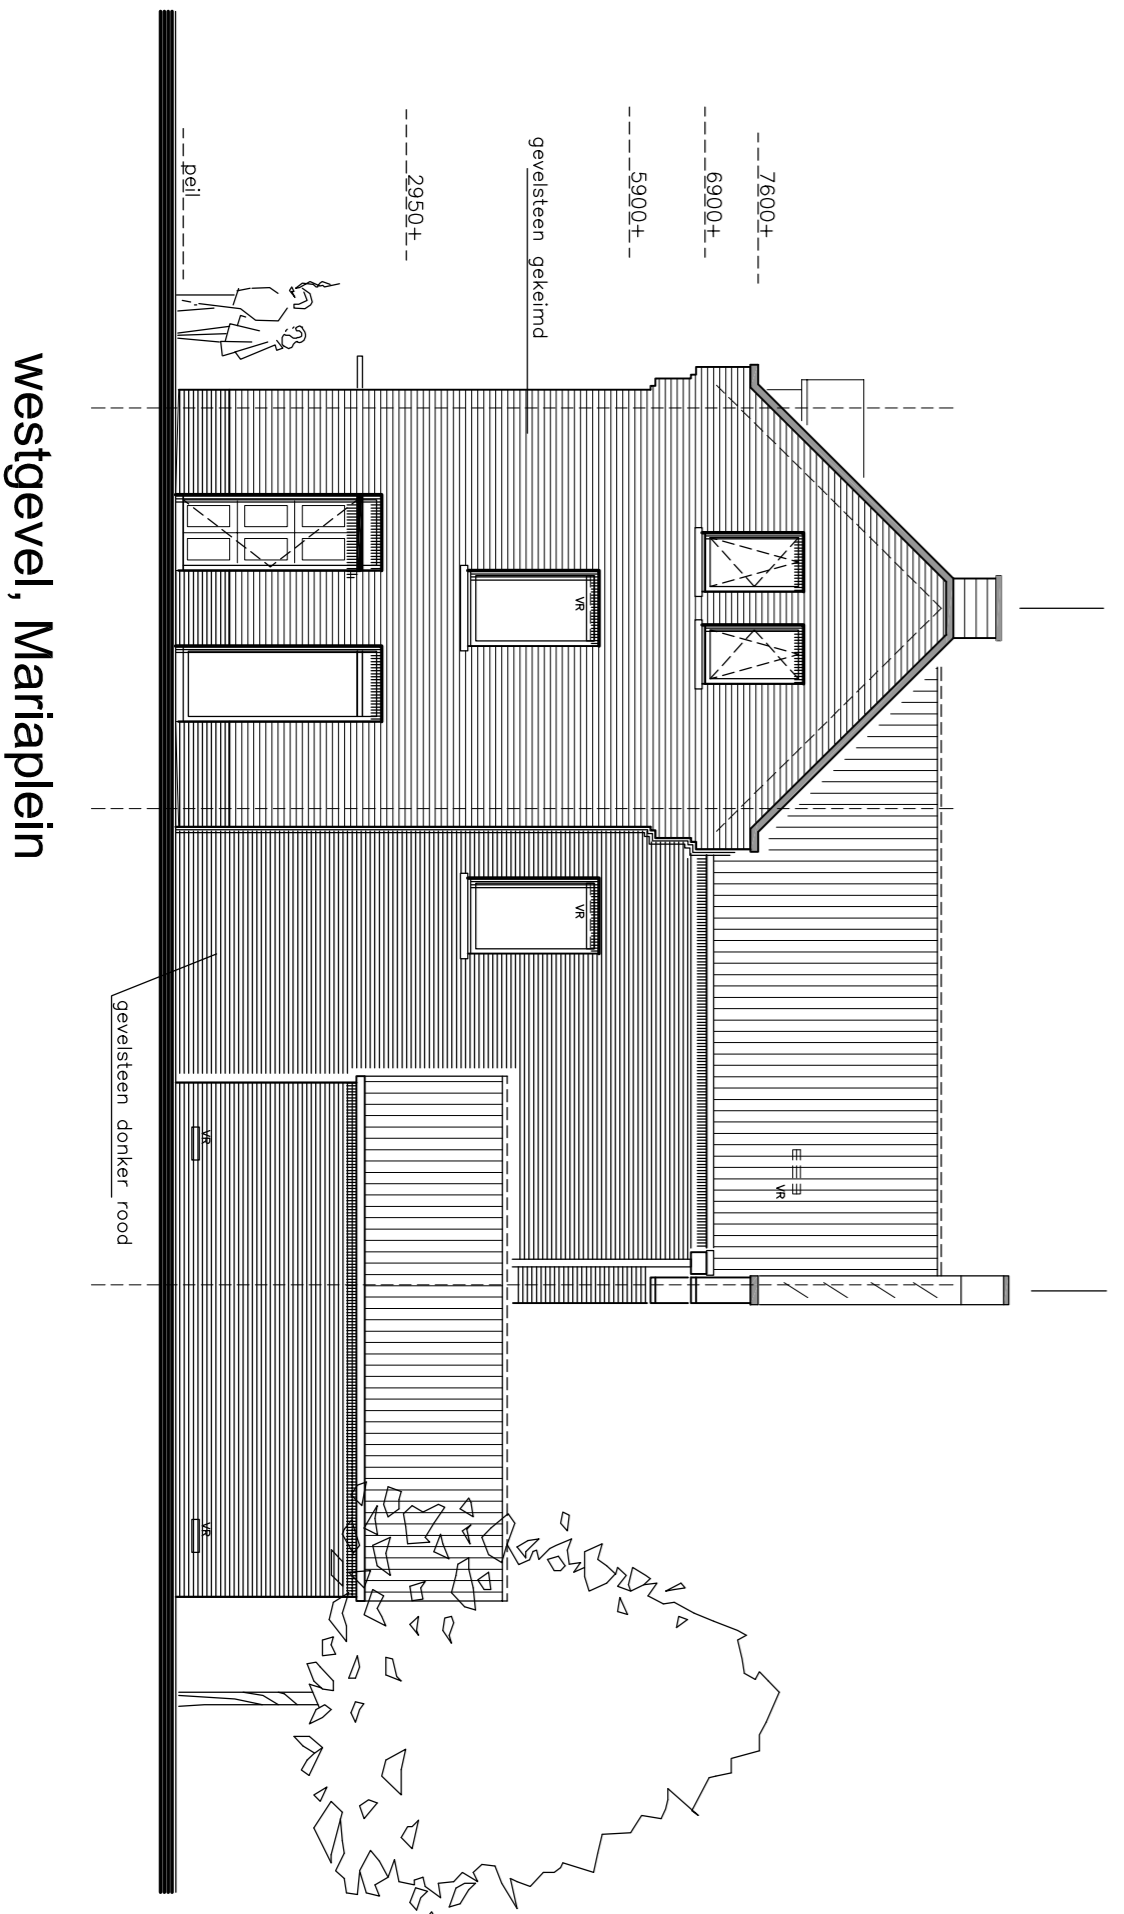

westgevel, Mariaplein

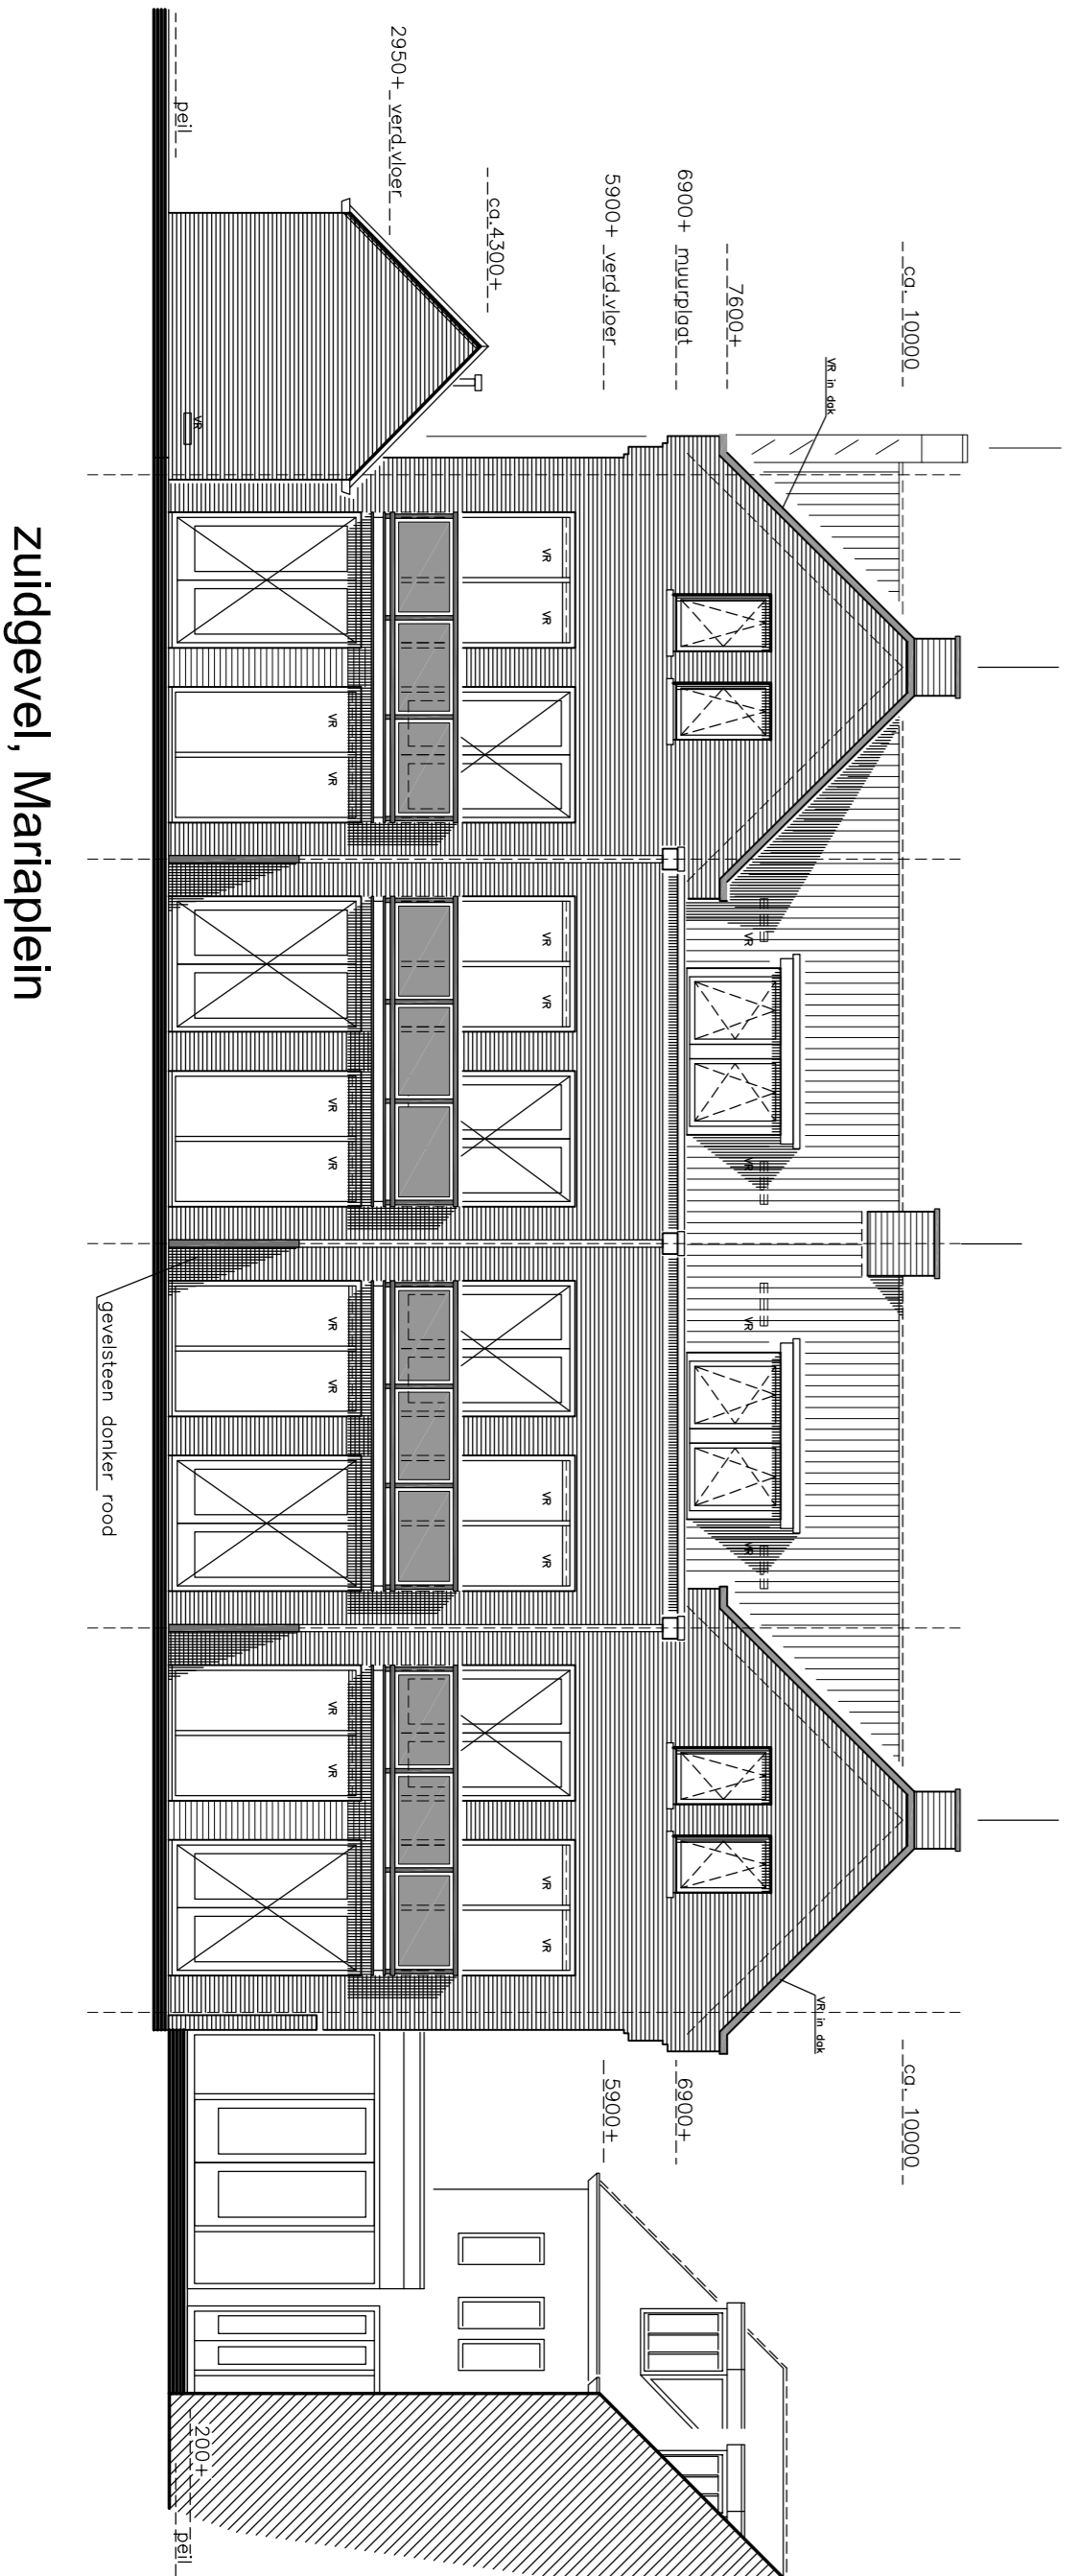

zuidgevel, Mariaplein

Ranvoel ventilatie:  
 V= ventilator  
 V= ventilator in glas  
 V= ventilator in dak  
 V= ventilator in gevel  
 V= ventilator in gewel

Materialisatie:  
 metselwerk pinct  
 metselwerk gevel  
 kozijnen  
 kozijnen deuren  
 kozijnen ramen  
 goten  
 boeiboorden  
 dakbedekking  
 beglazing  
 gevelmetselwerk, donker rood – gekend, wit  
 hardhout, gebroken wit  
 hardhout, licht grjs  
 zinken  
 zinken mastgoot  
 n.v.t.  
 keramische pannen, zwart  
 blank isolatieglas HR++

**De Koning bouw**  
 Kundigen Betrokken

Hons de Koning  
 Nijverheidsweg 12  
 Postbus 119  
 6850 AC Huisson  
 T: 026-3250688  
 F: 026-3257700

**M.H. Levels**  
 bouwkundige diensten

Julianustraat 13  
 6851 KJ Huisson  
 Tel: 026-3281856  
 Fax: 026-3468524

Werk: Verbouwing en nieuwbouw van stadswoningen  
 hoek Langekerstraat, Mariaplein te Huisson  
 -- bouwaanvraagtekening --

opdr.: De Koning bouw  
 Postbus 119, 6850 AC Huisson

gfl.: ml sch.: 1:100 ddt.: 08-08-2008  
 gew.: 30-09-2008 gew.: gfl.: 08-803

blad onderdeel gevels  
 BA-2  
 08-803