


woning 13

dakterras


plattendak

plattendak

penthouse

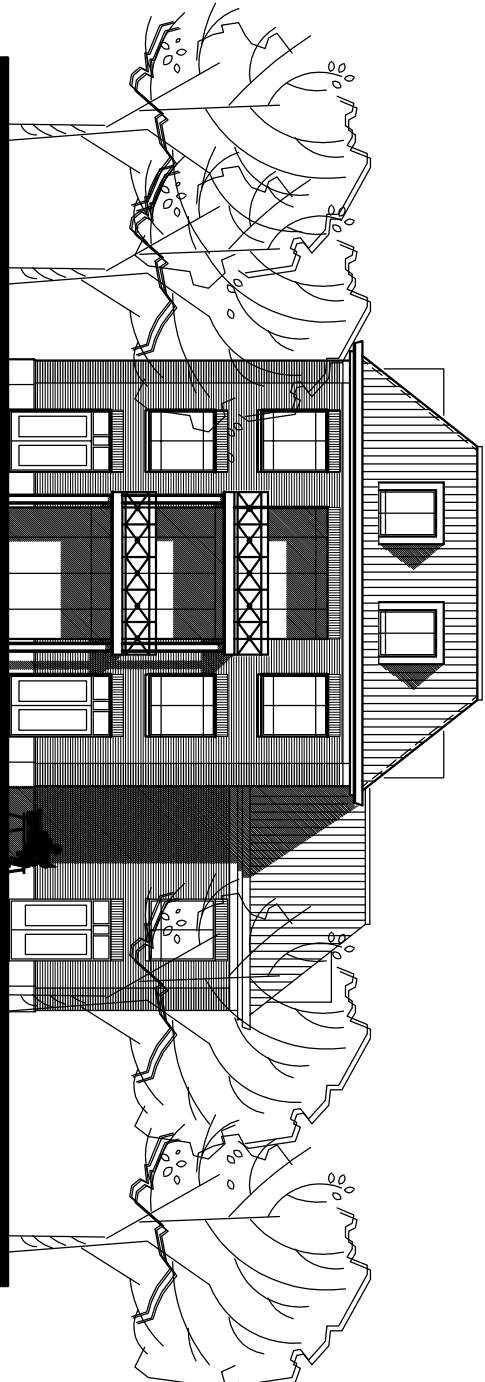

gevels Stadswalzijde

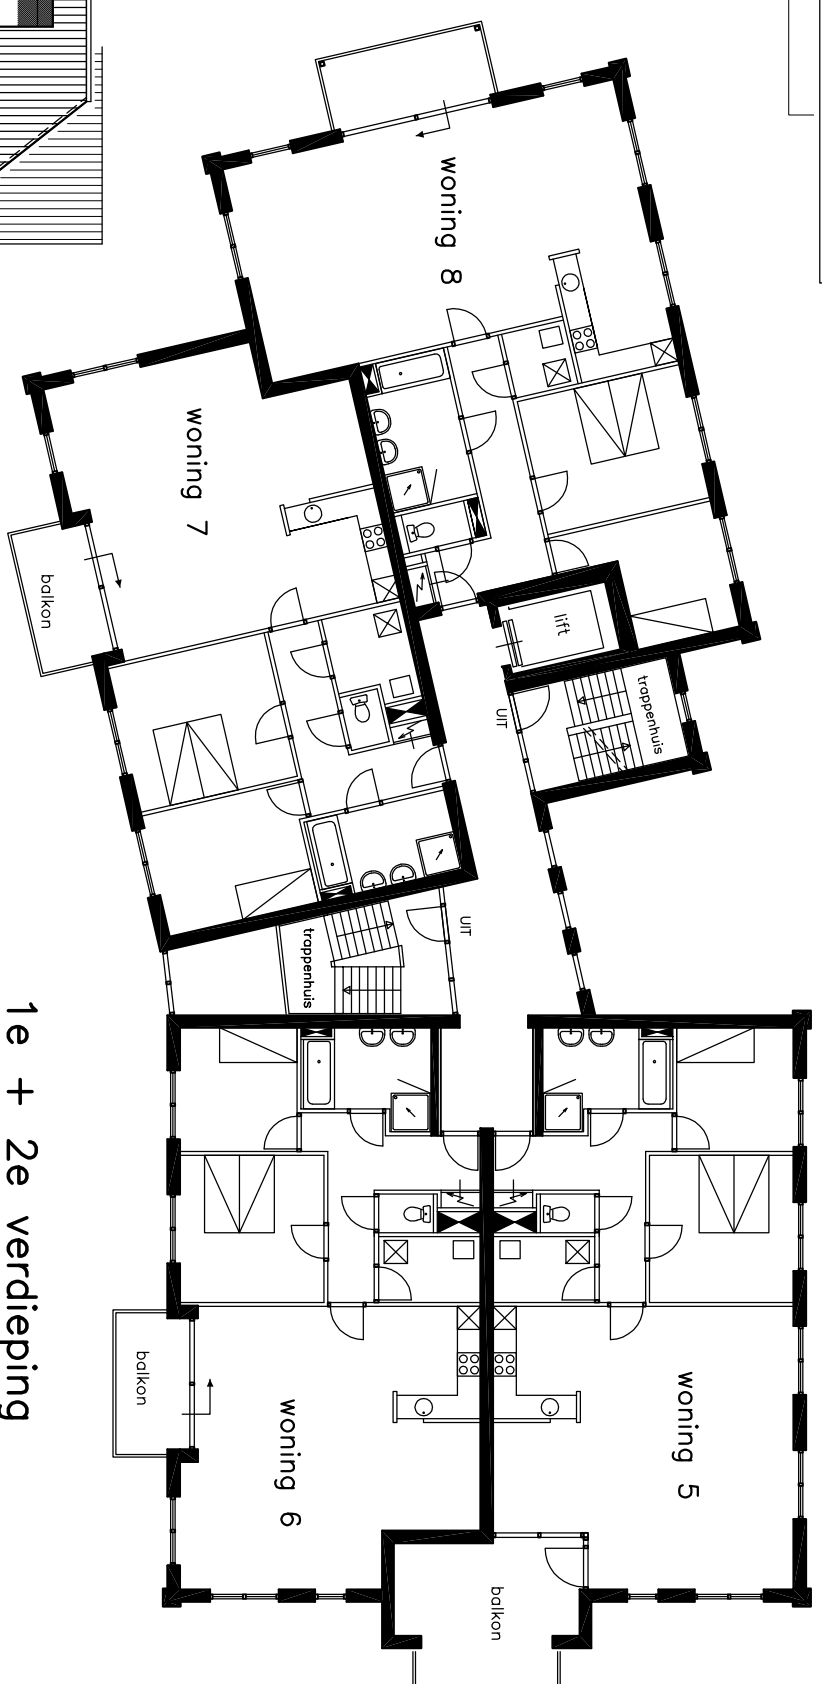

woning 8

woning 7

balkon

lift

trappenhuis

UR

trappenhuis


woning 5

woning 6

balkon

balkon

1e + 2e verdieping

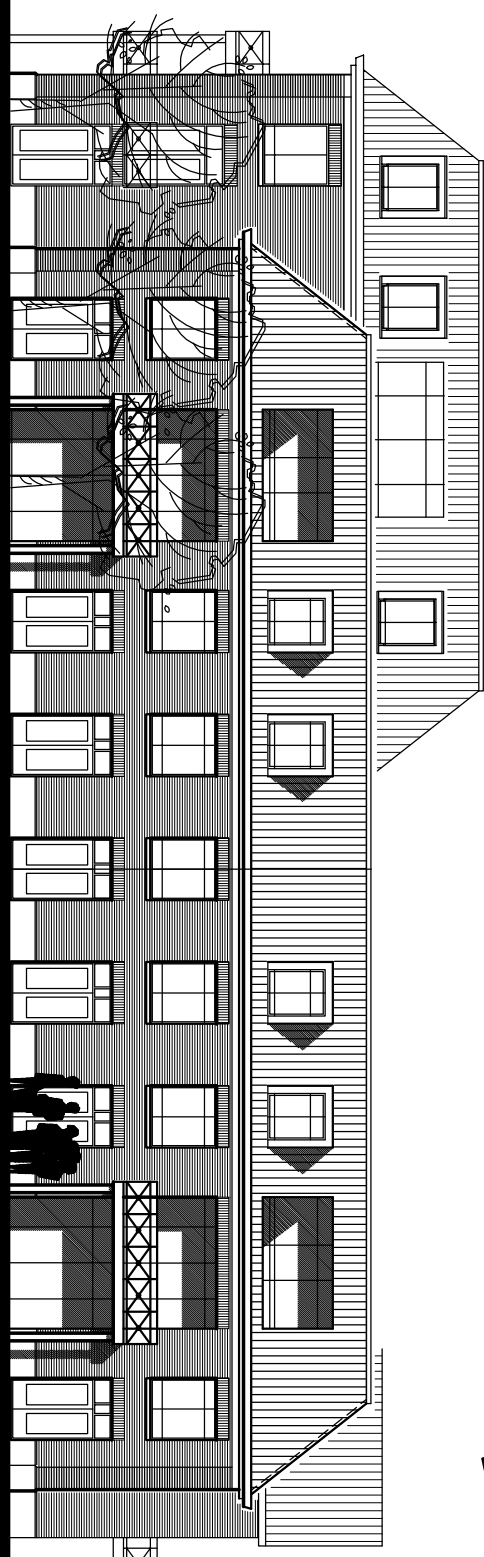

zuidgevel

- Materialistaat:**
- metseiwerk plint
 - metseiwerk gevel
 - kozijnen
 - ramen en deuren
 - gevelbekledingen
 - goten
 - boelboorden
 - dakbedekking
 - beglazing
- hardsteen, grijs
 - baksteen, rood genuanceerd
 - hardhout, room wit
 - hardhout, room wit
 - western red cedar, naturel
 - western red cedar, room wit
 - opnieuw verbetende holle pan, matzwart verglaasd
 - blauk isolatieglas