




detail 9

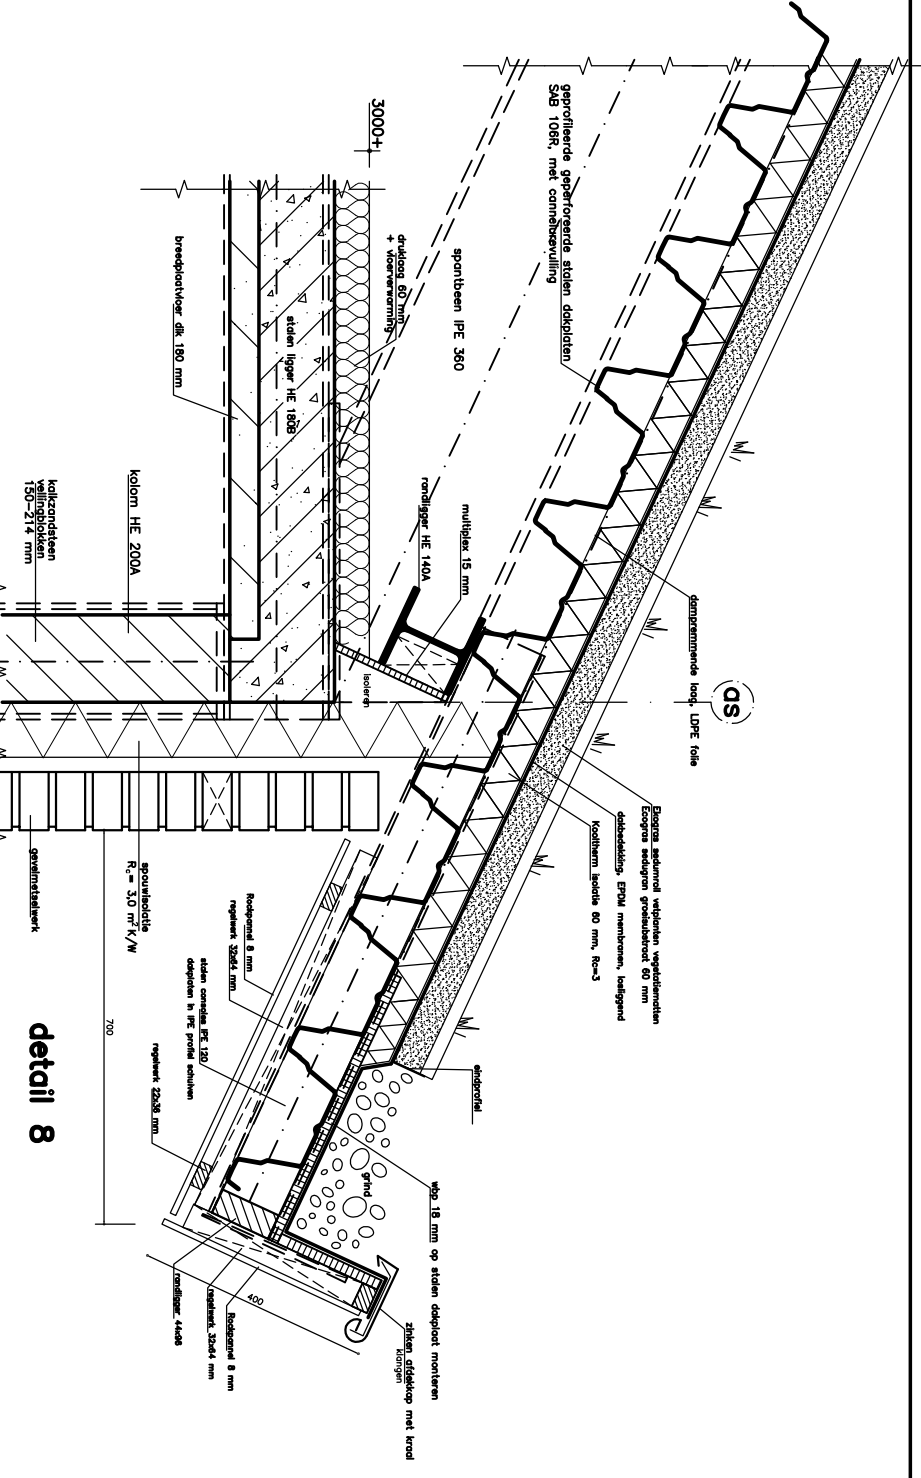


detail 8

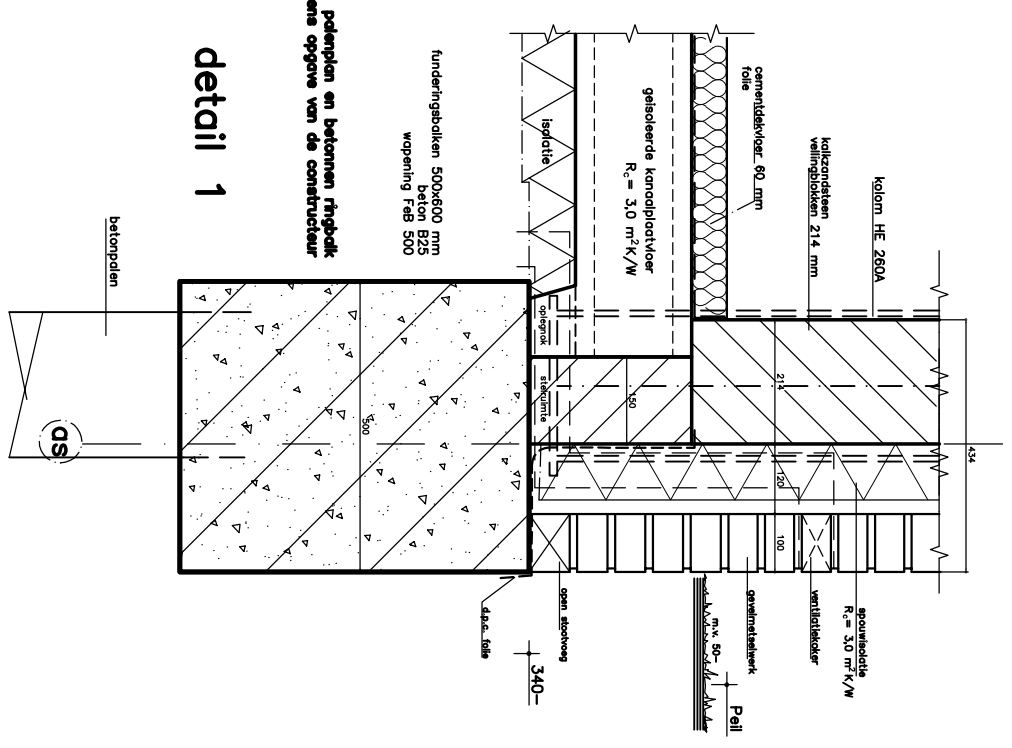

detail 1

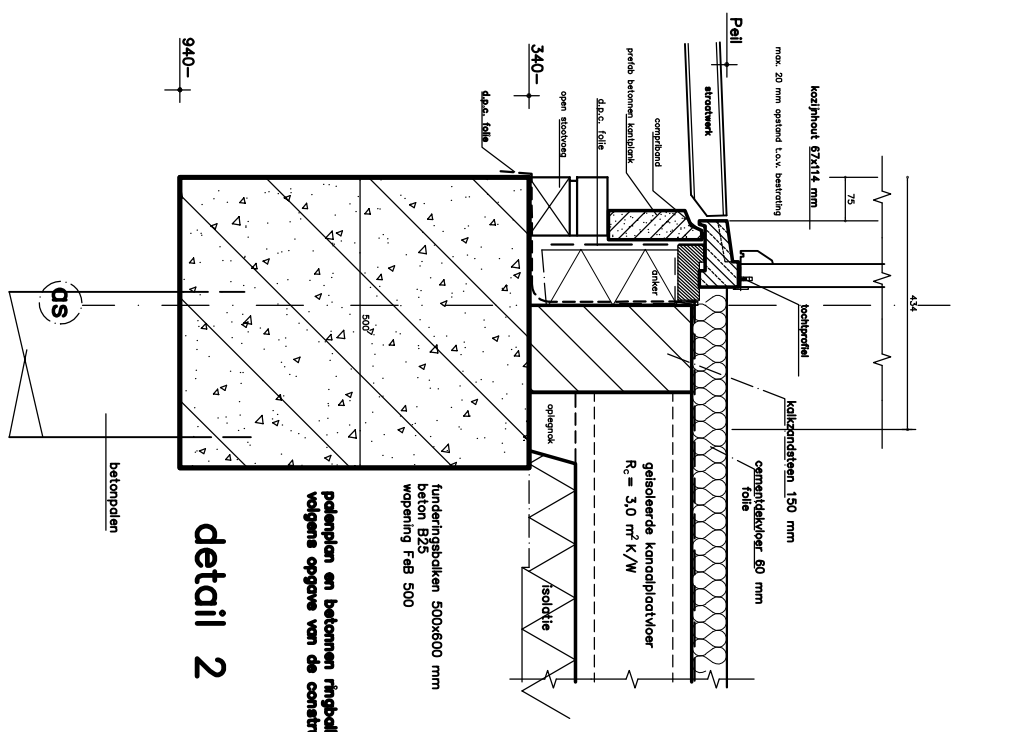

detail 2

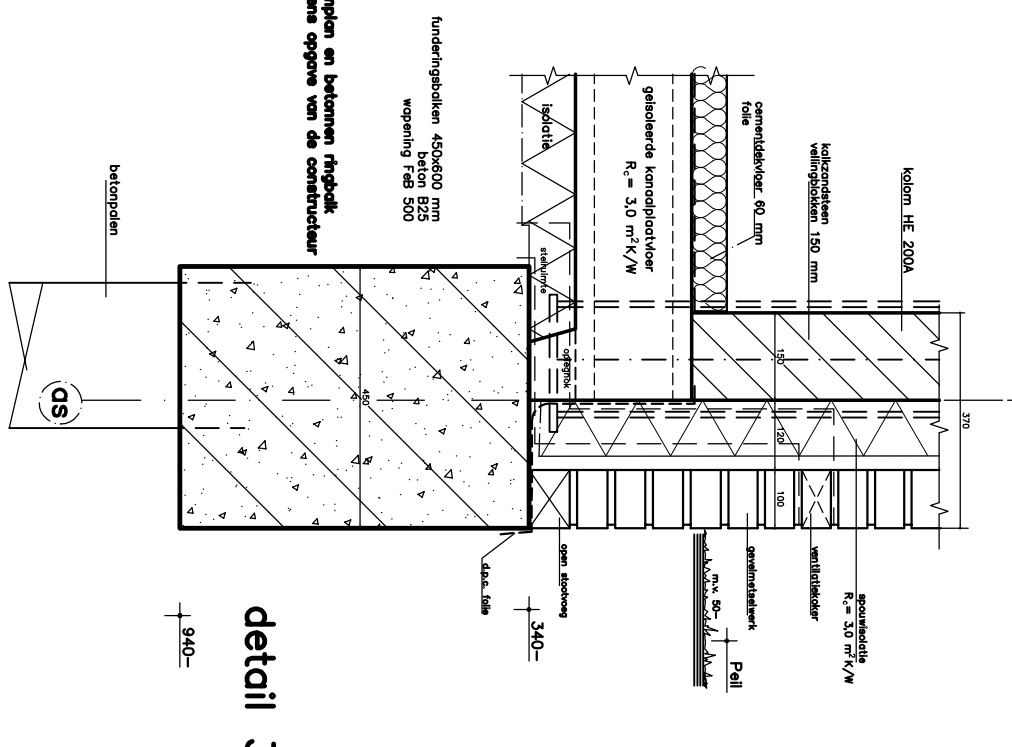

detail 3

pedemplan en betonnen rijkpalk volgens opgave van de constructeur




M.H. Levels
bouwkundige diensten

06-462000113

werk: Nieuwbouw van een restaurant aan de
Waalvliet 28 te Bemmelen
--- bouwwaanvraagtekening ---

opdr.: P.J. Disveld
Waalvliet 28, 6681 KJ Bemmelen



BA-5
05-554