


30 parkeerplaatsen
 totaal 60 parkeerplaatsen
 norm 0,8 per 100 m²

open opslagterrein

23788

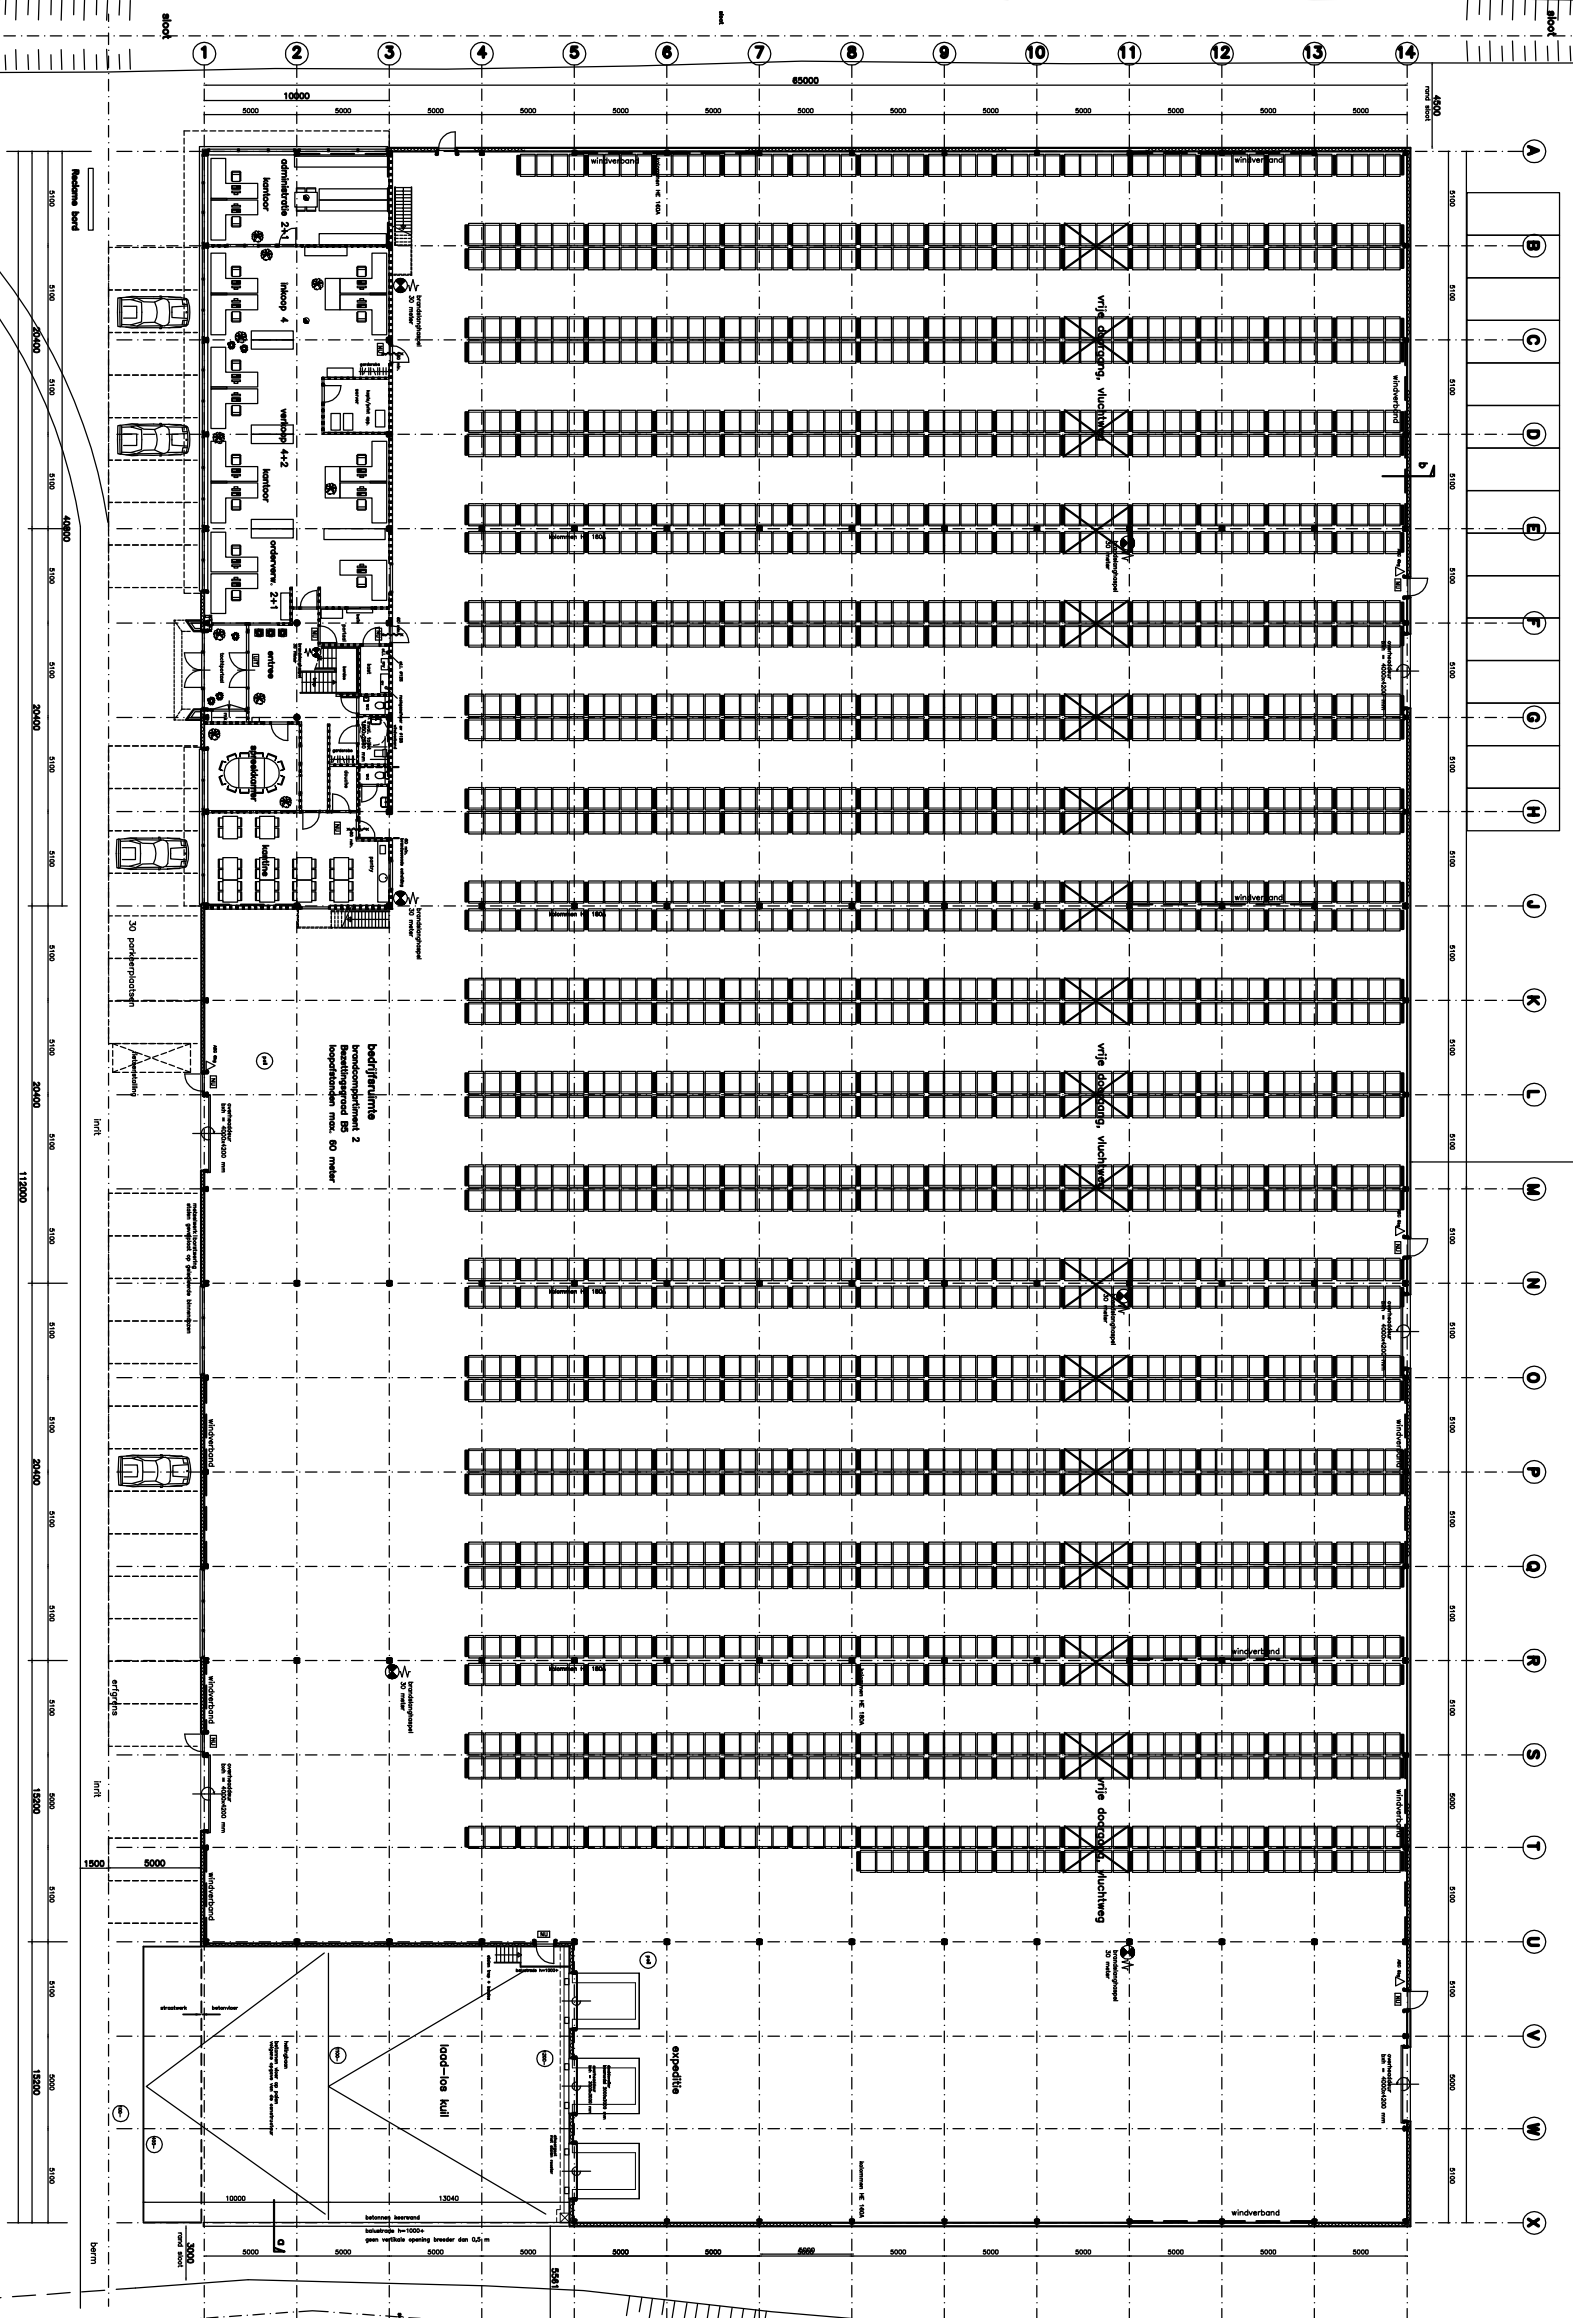

plattegrond bedrijfsgebouw 1:200

Biezenkamp





M.H. Levels
 bouwkundige diensten

Altenhofstraat 13
 3521 KZ Nieuwegein
 tel. 026-354854
 fax. 026-354854

school	1:200	datum	conversering	grijp	g	26-10-2006
getek.	ml	04-09-2006			b	
getek.					c	
getek.						

Bedrijfsgebouw aan de Biezenkamp te Gendt
 --- bouwplanvraagtekening ---
 --- beginnegrond ---
 --- stellingen ---

BEMACO staalbouw bv
 BA-1

Langestraat 287
 6525 AS Gendt (Gld)


nummers
 BA-1
 06-648