




detail 11

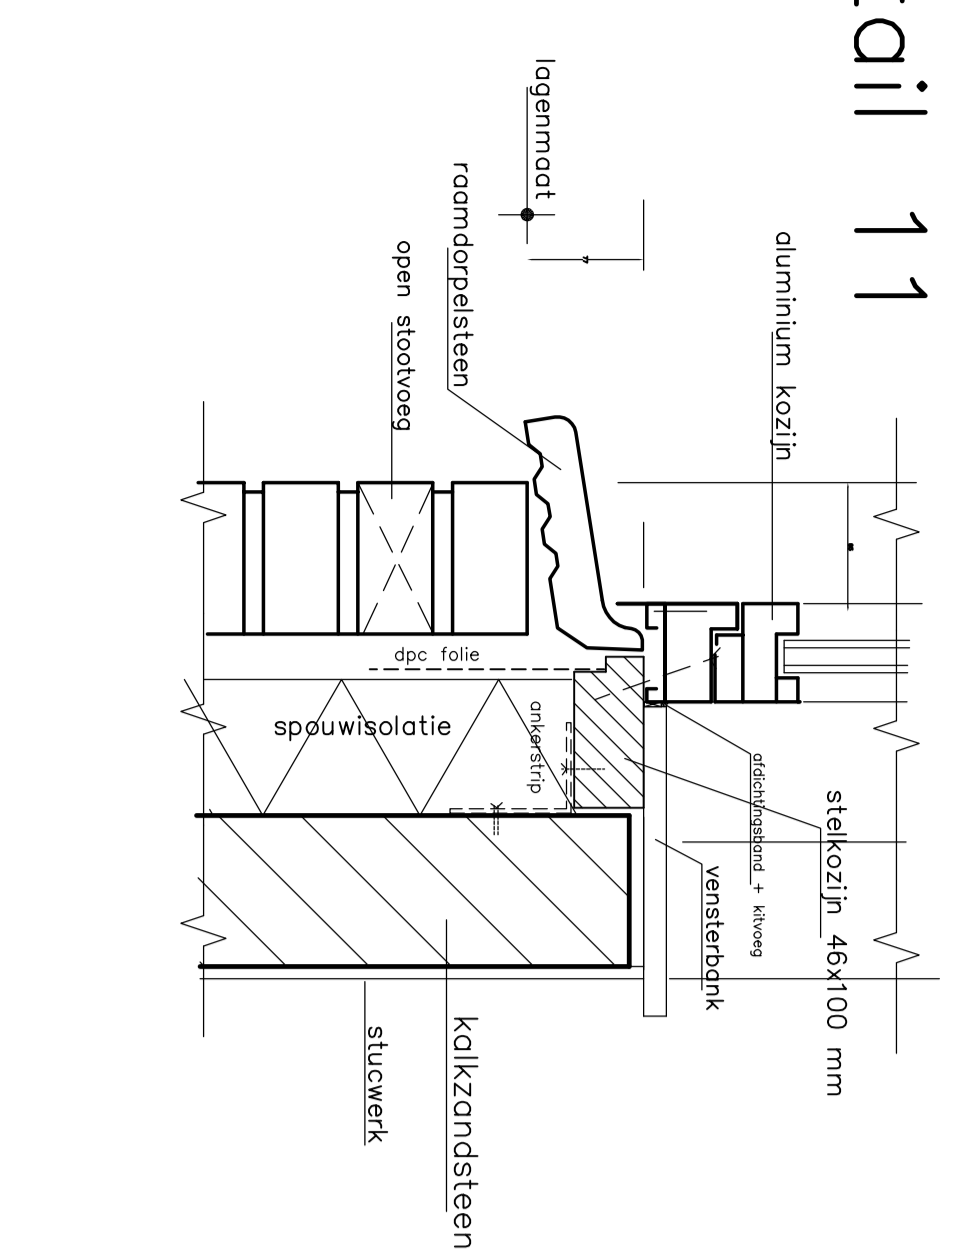


detail 12

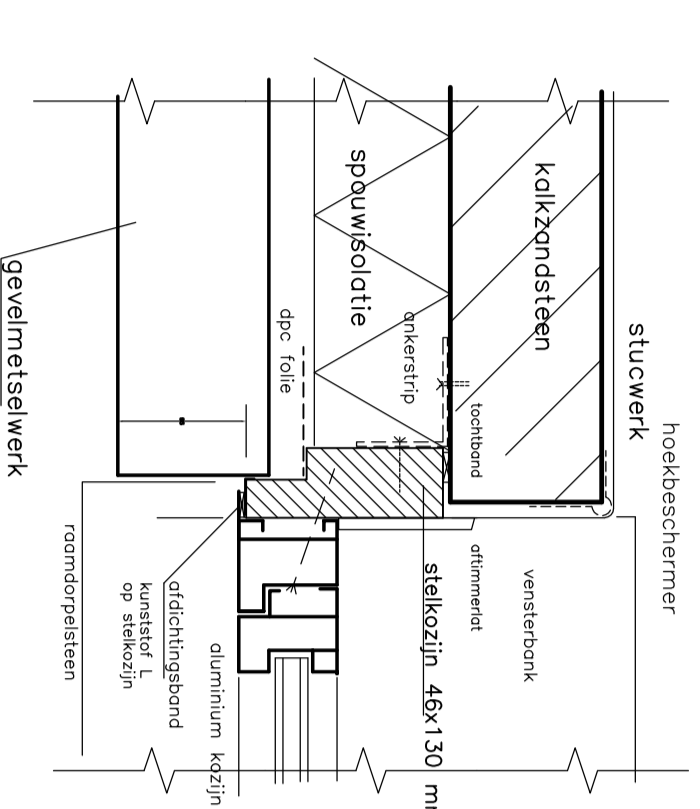


detail 13

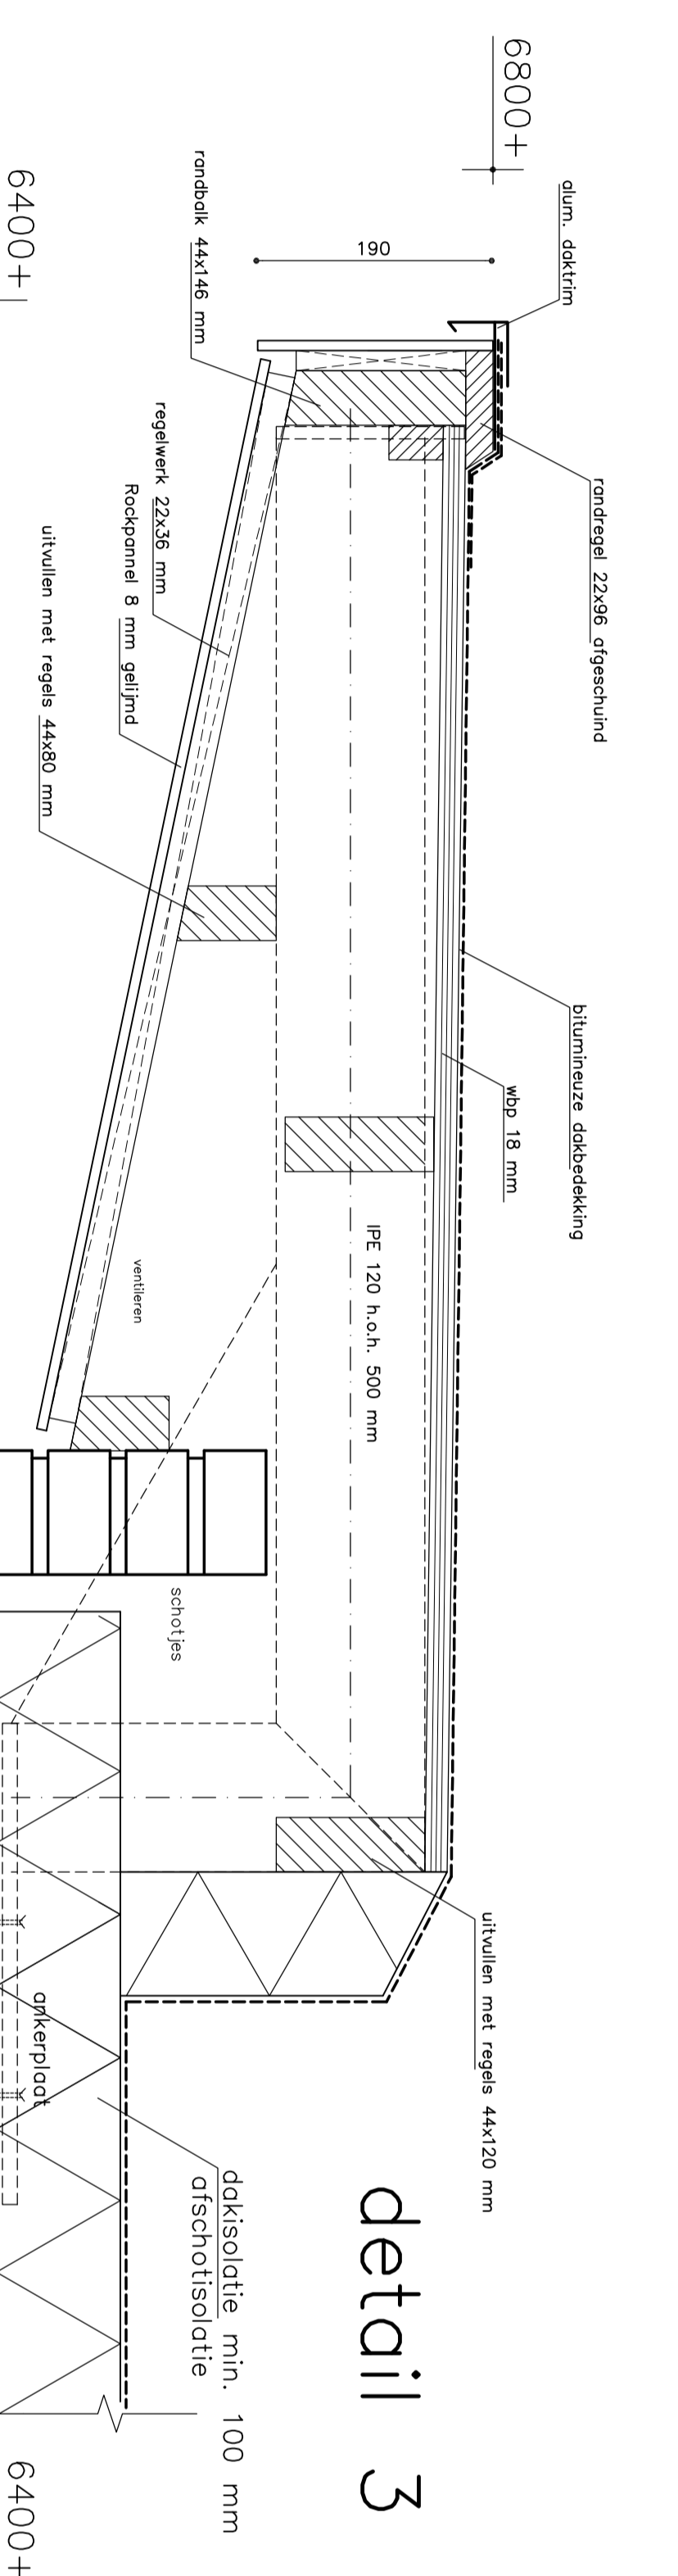


detail 3

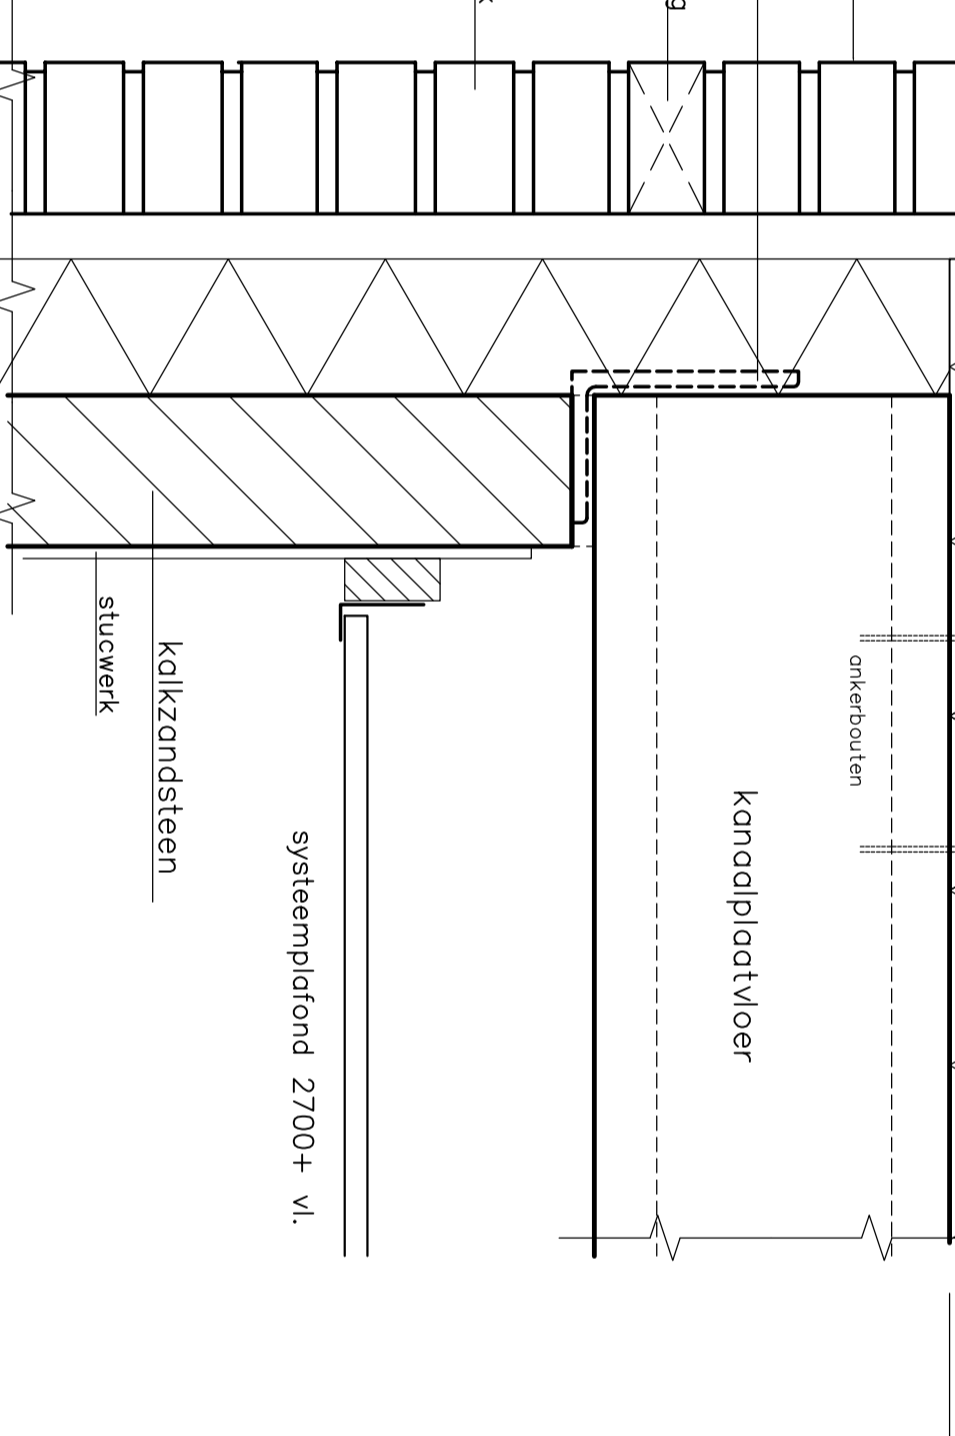


detail 5

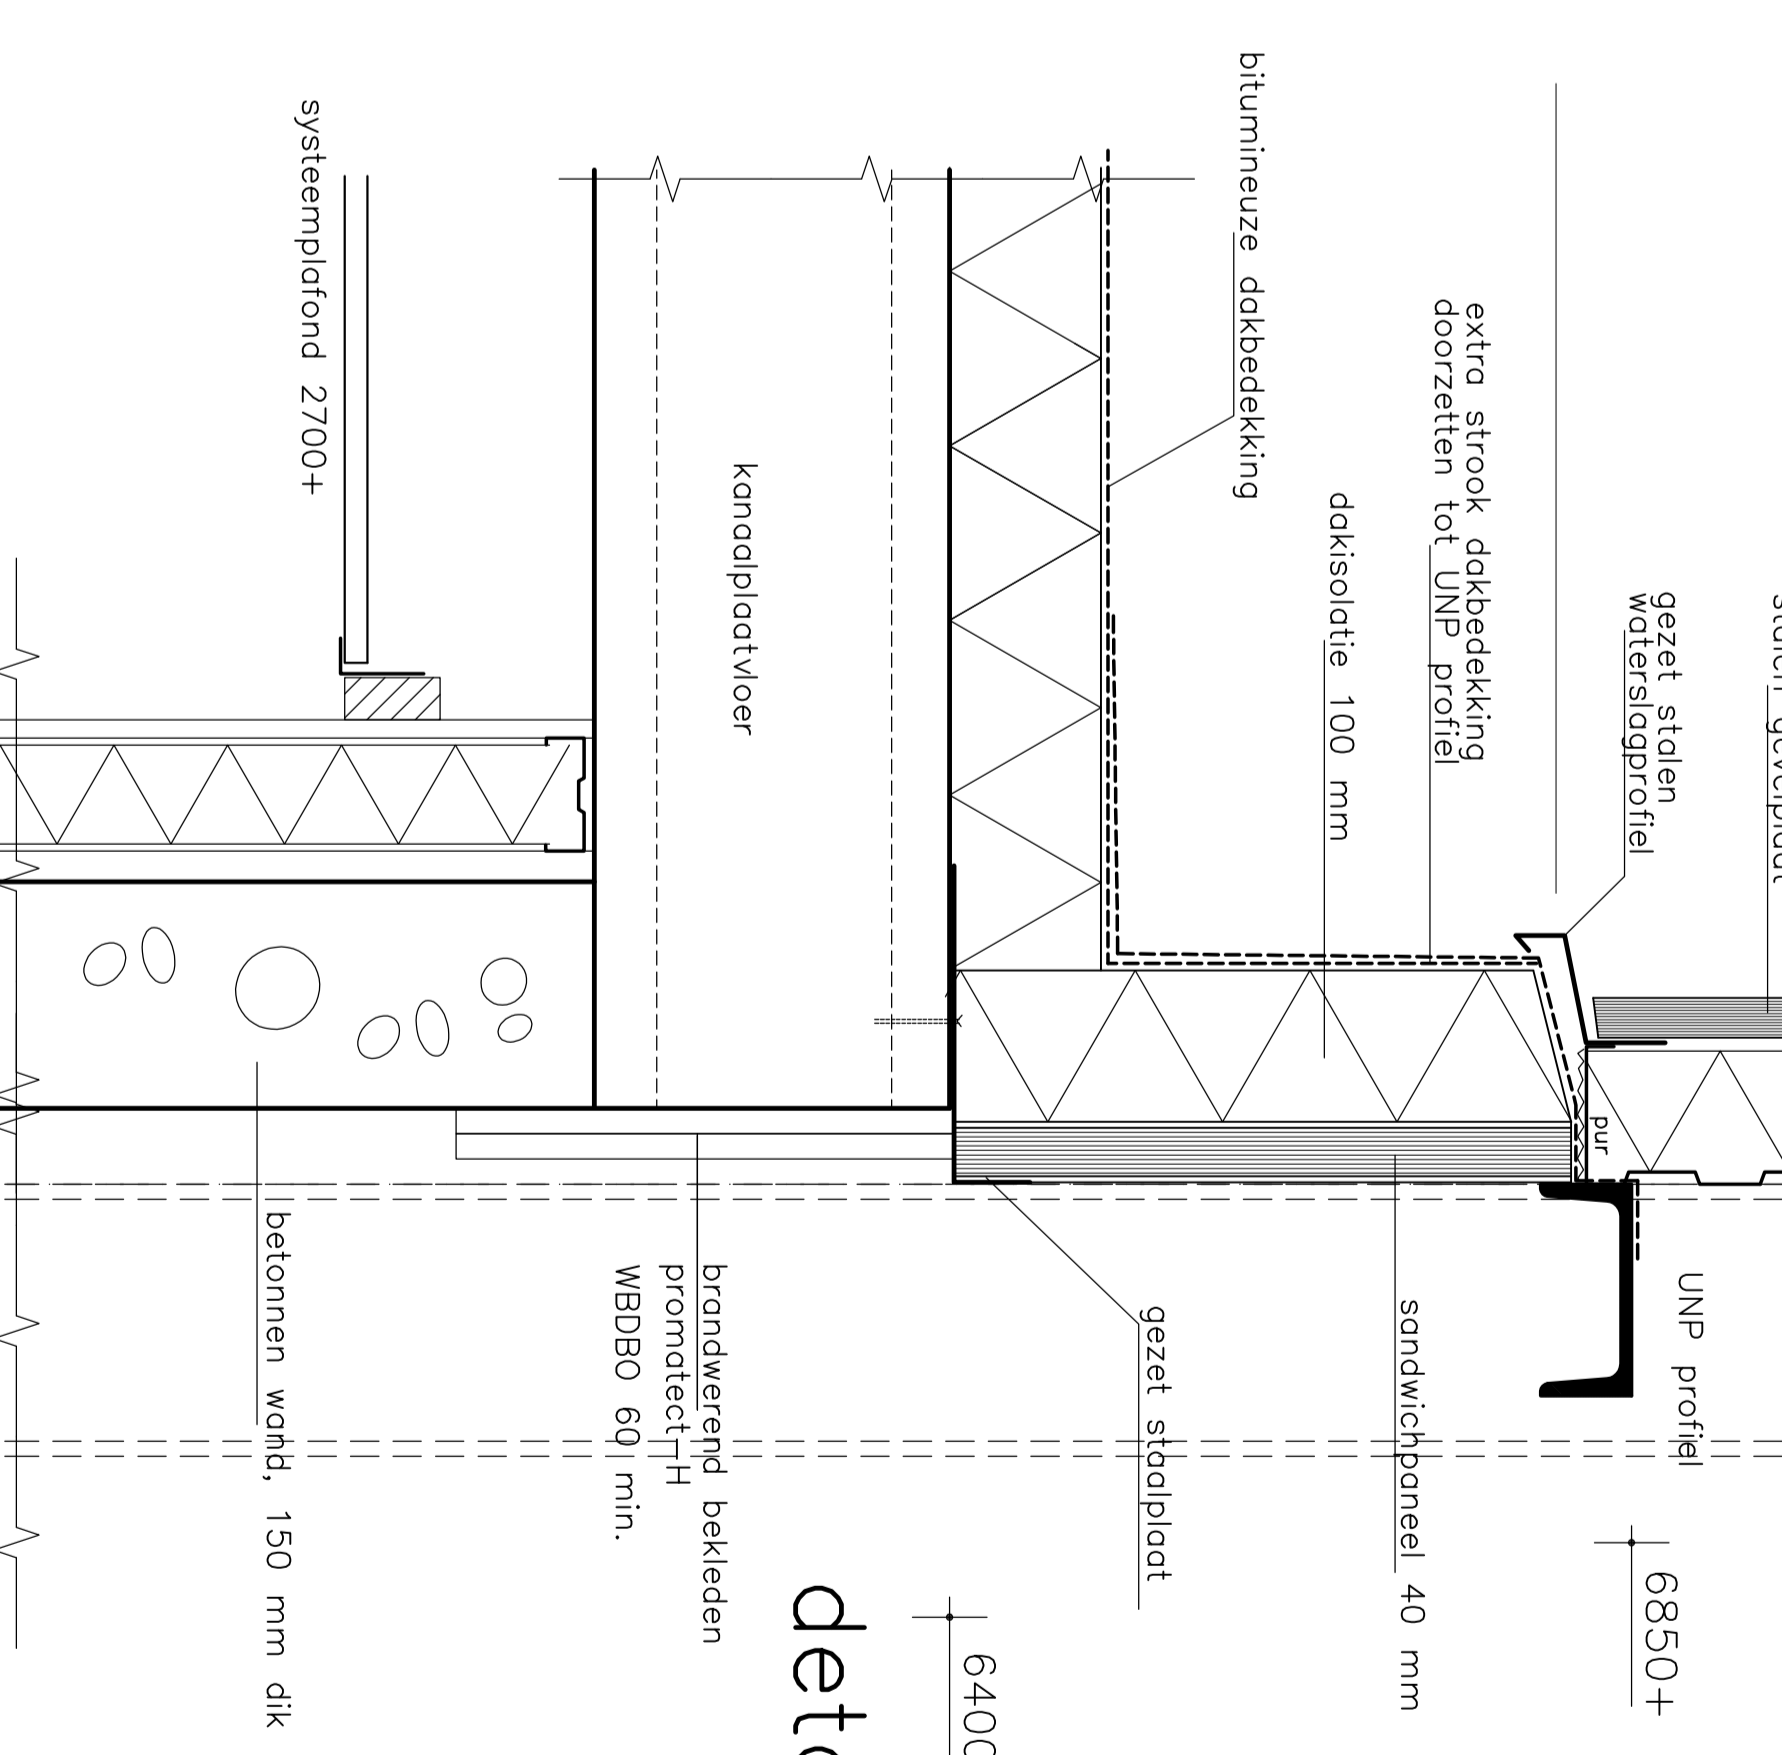


detail 9

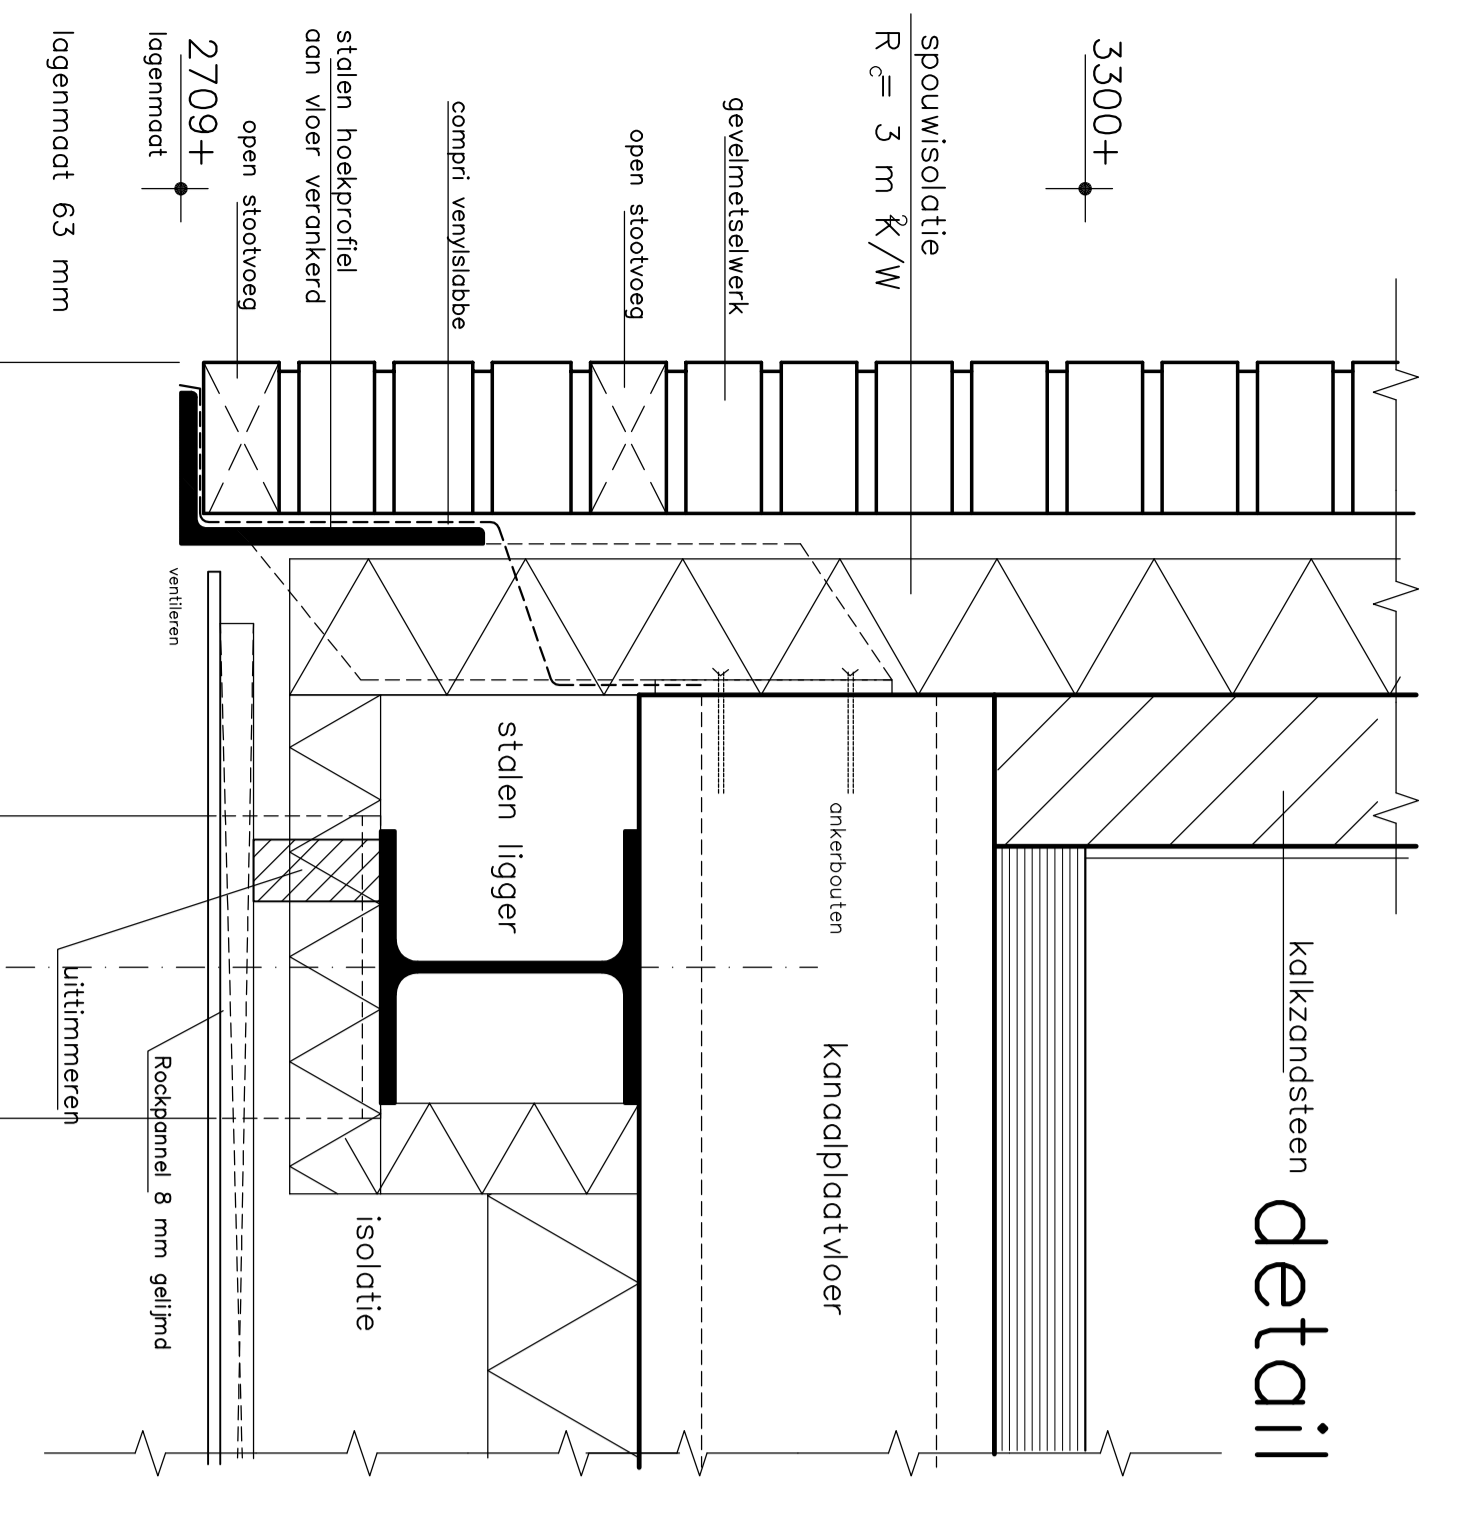


detail 7

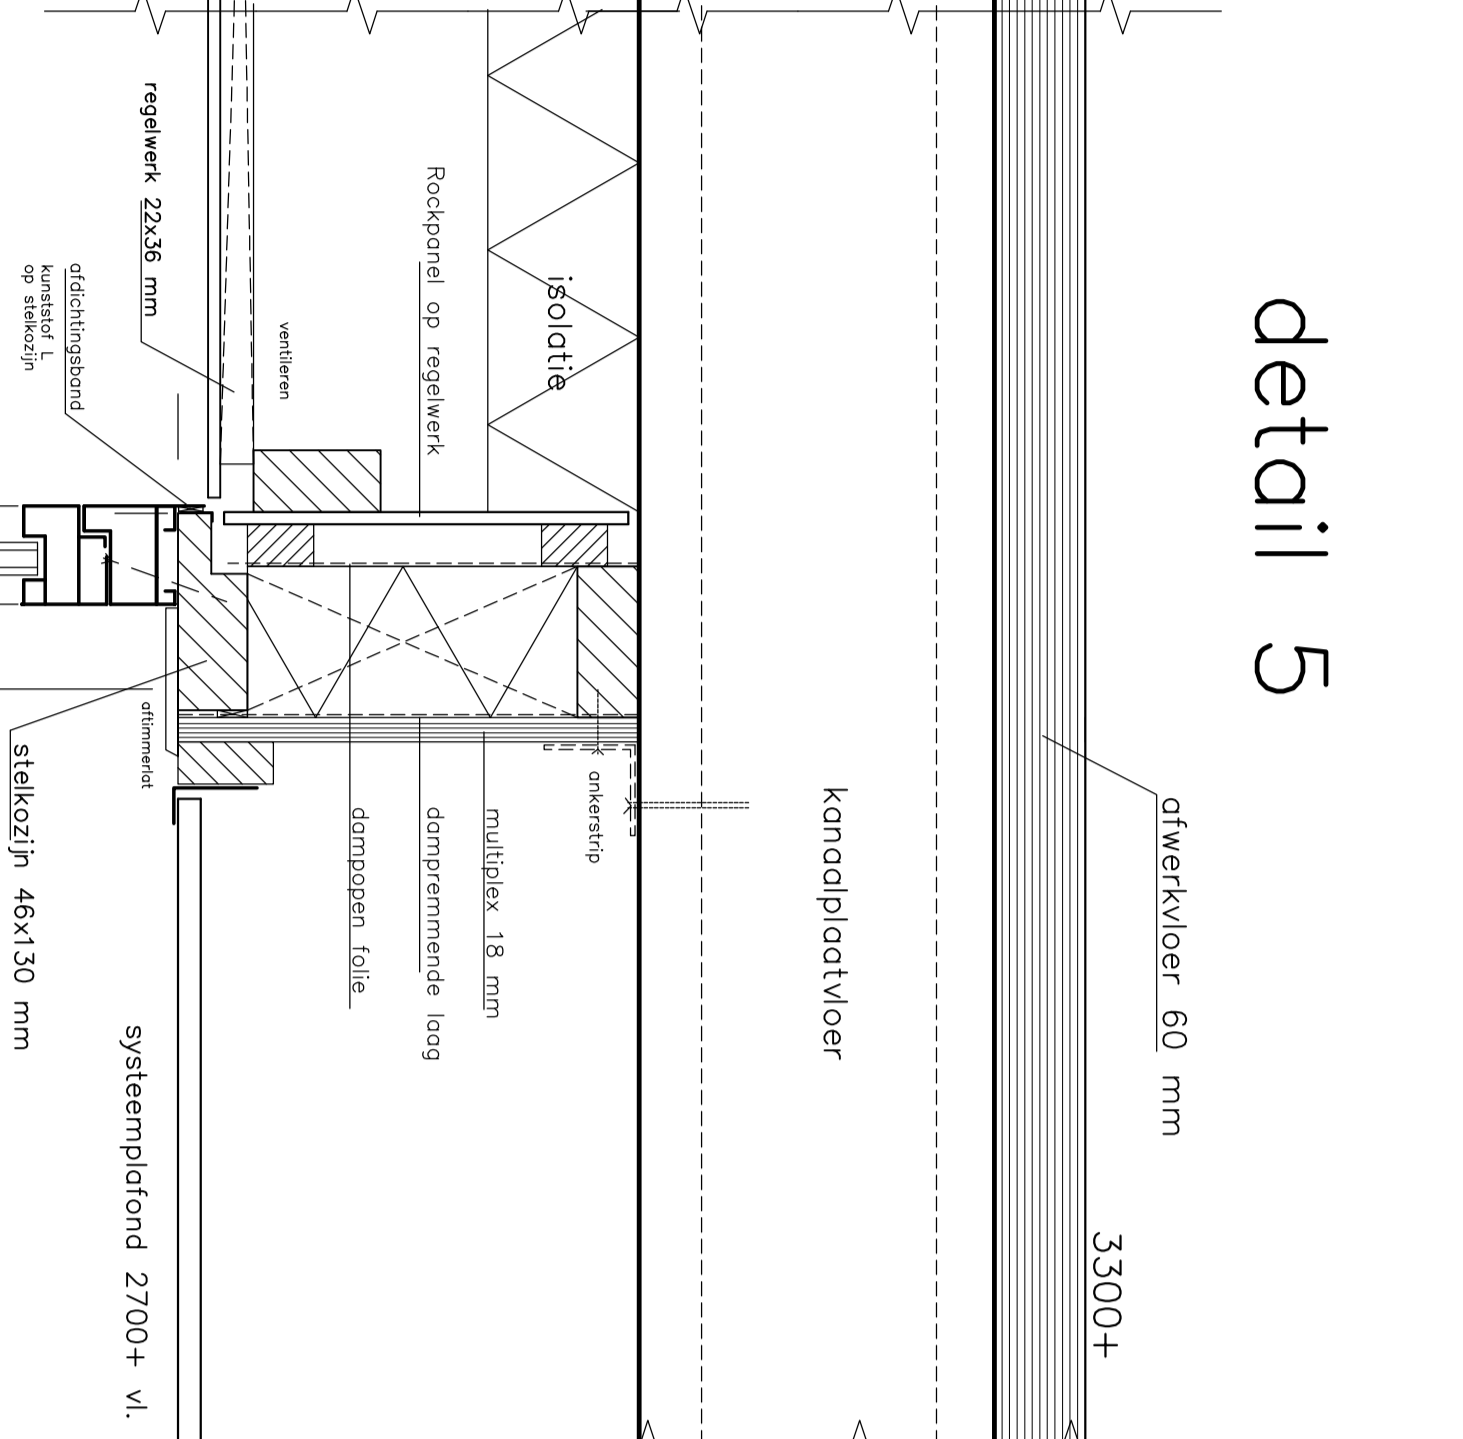


detail 6

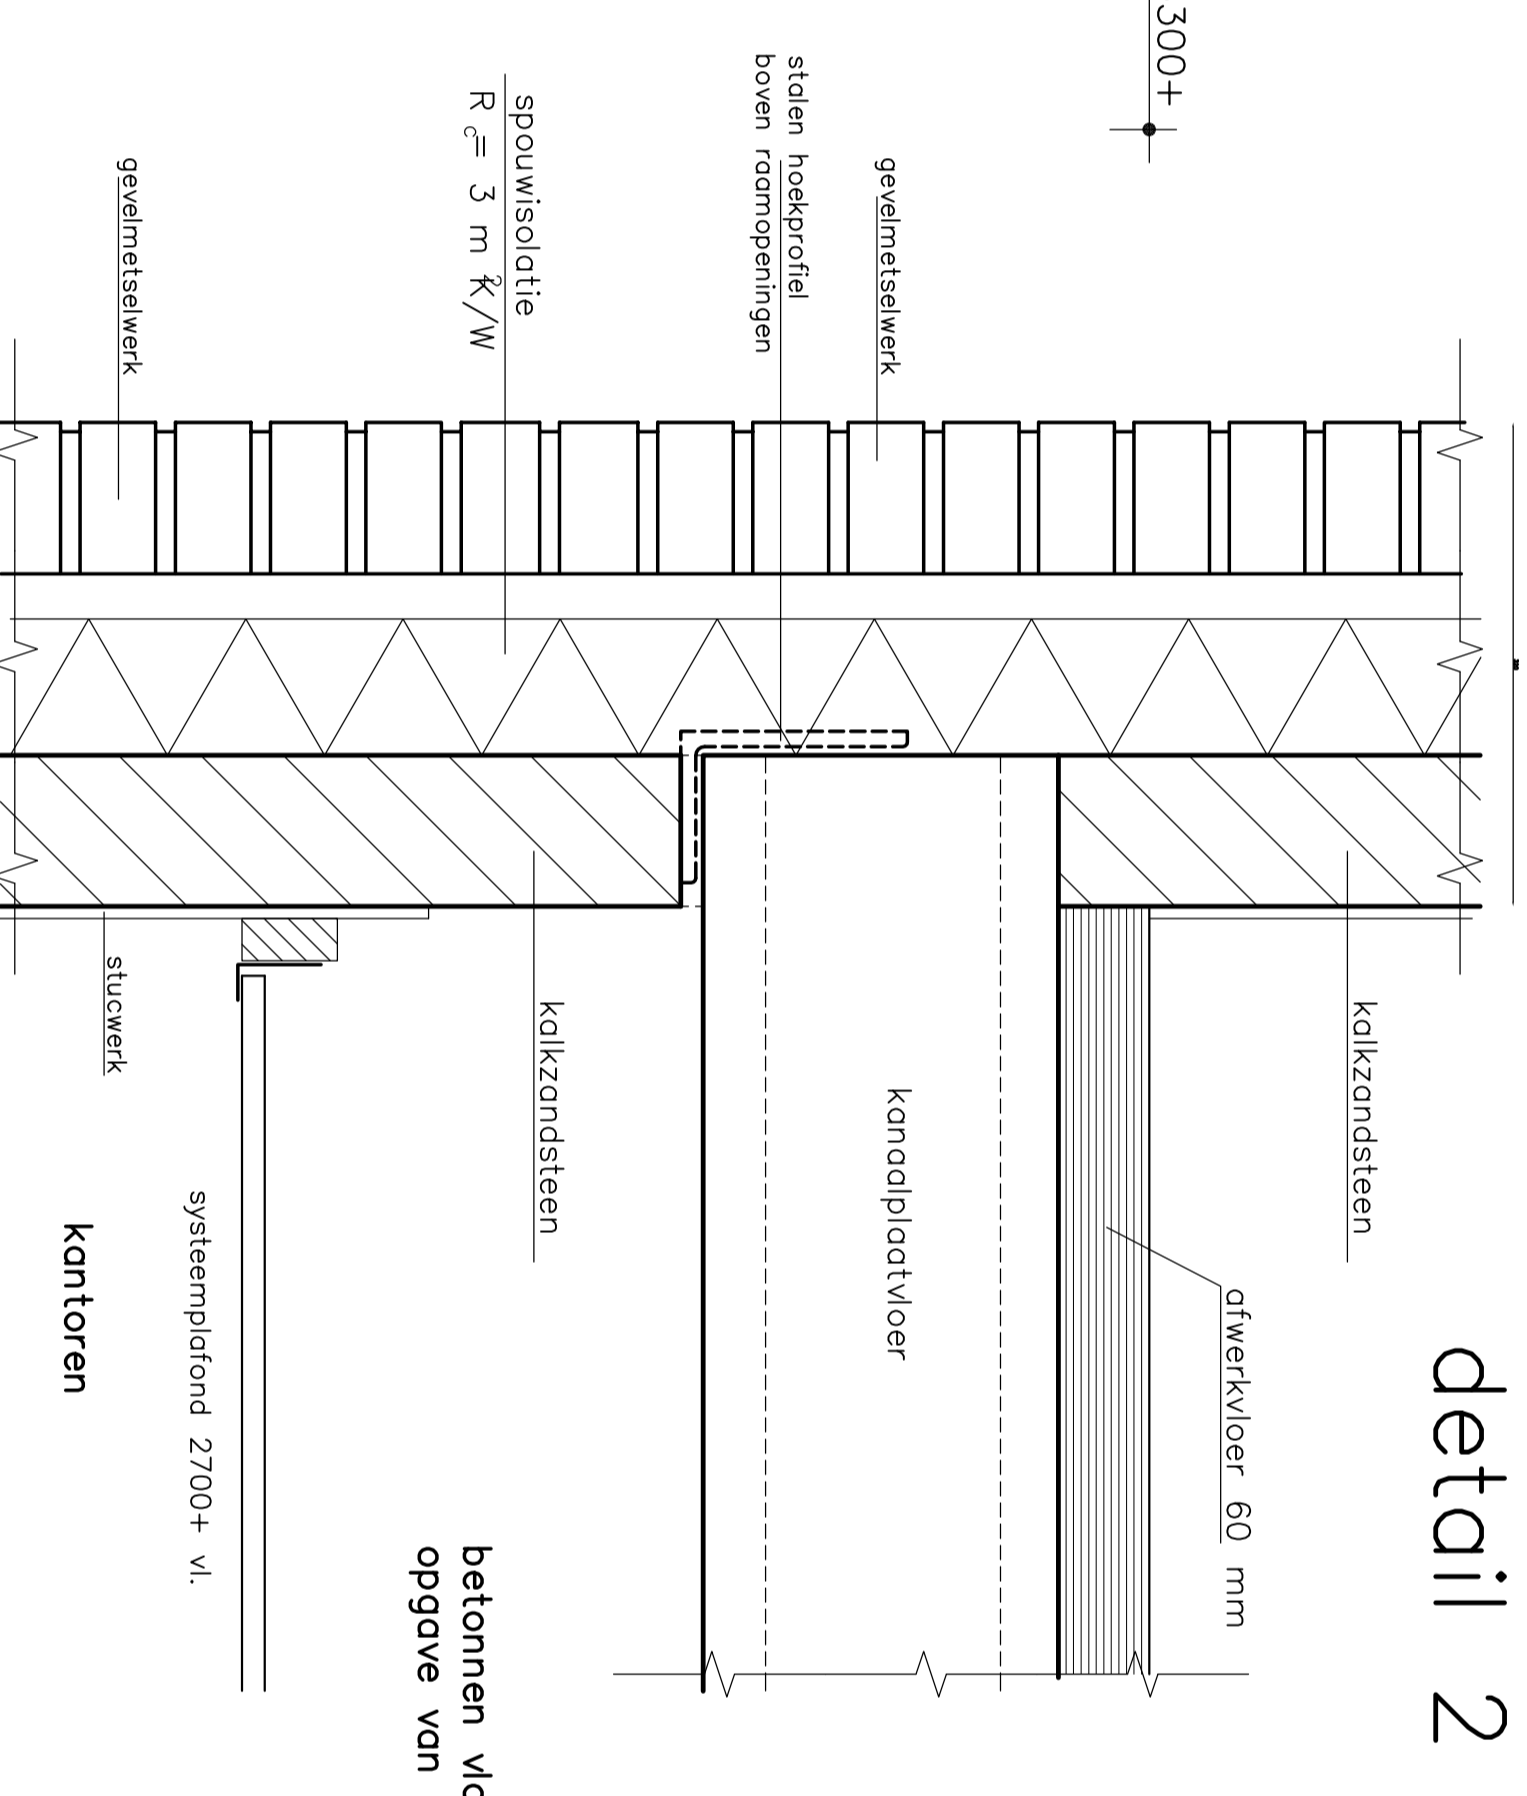


detail 2

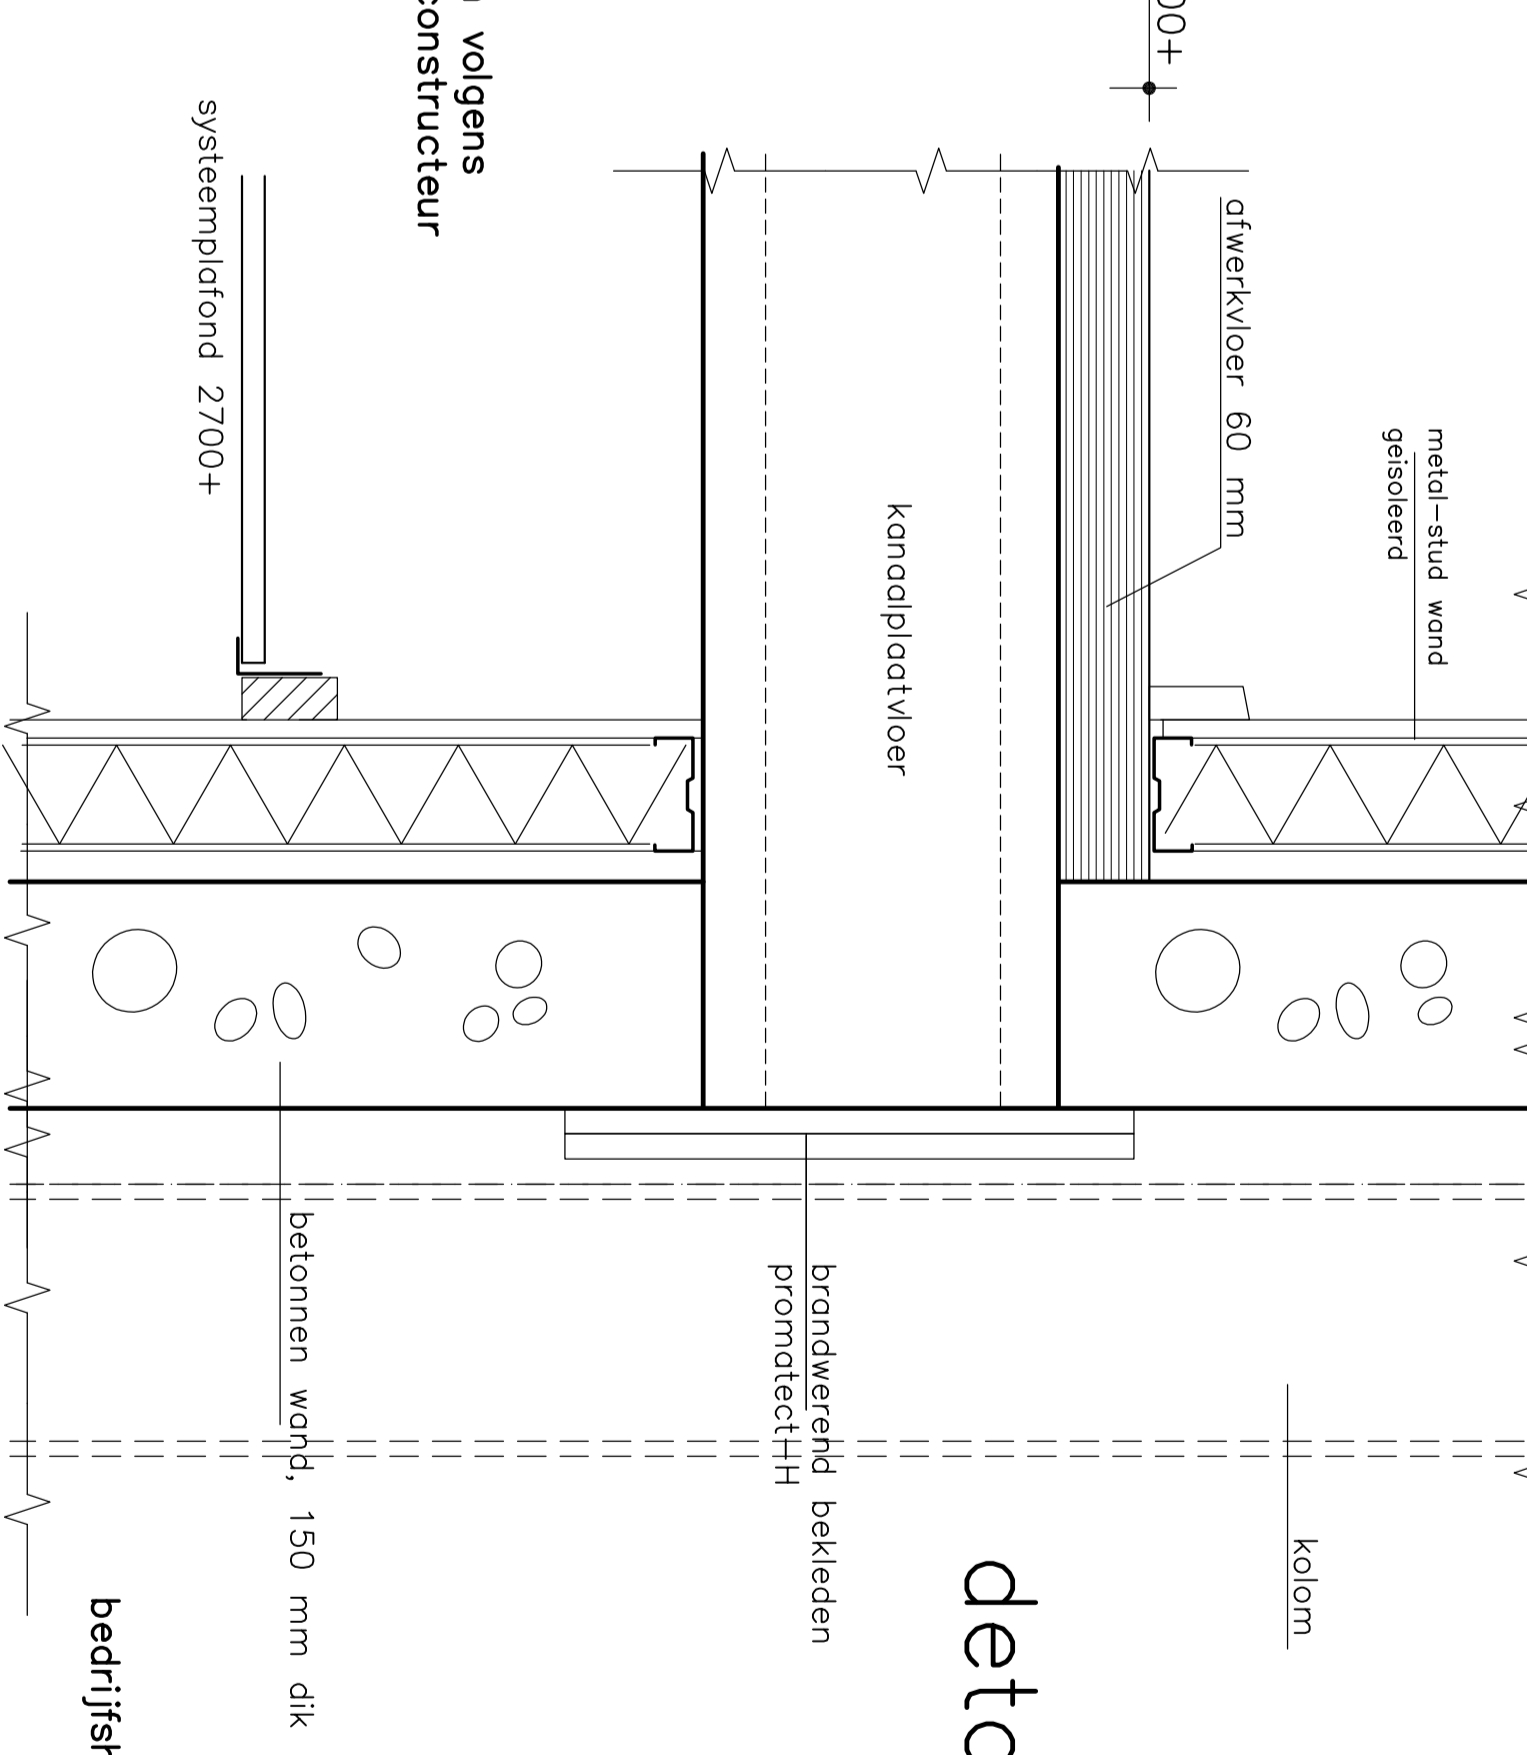


detail 10

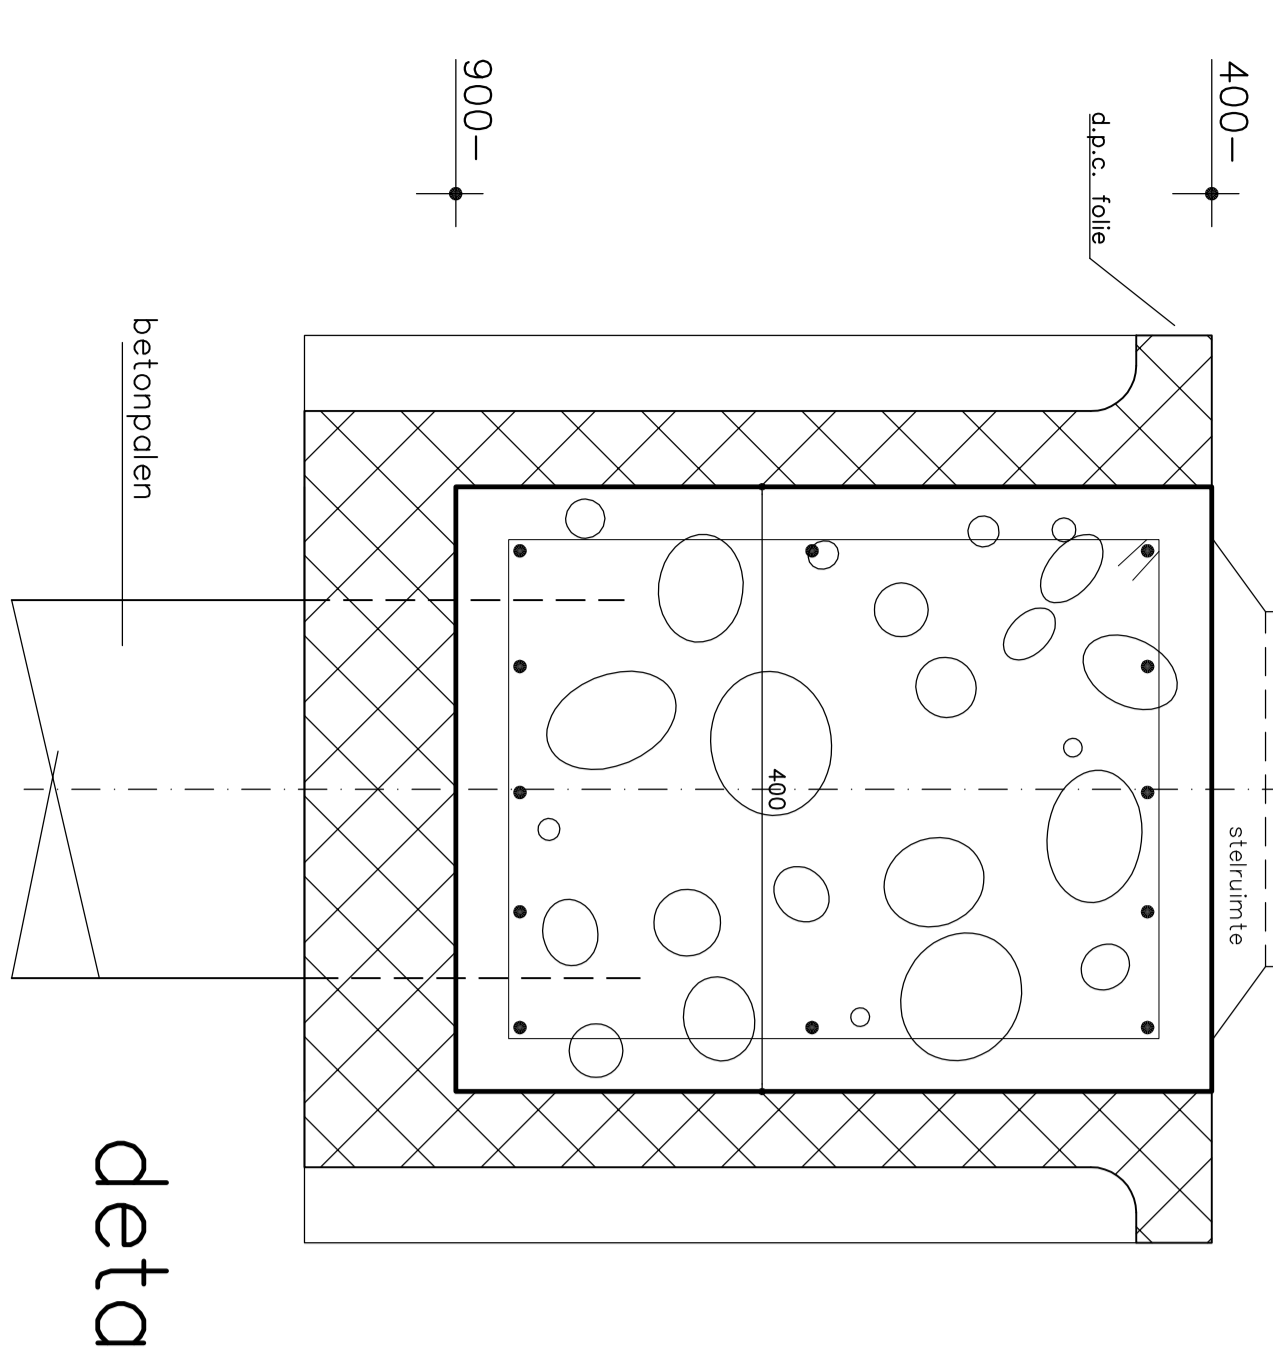


detail 4

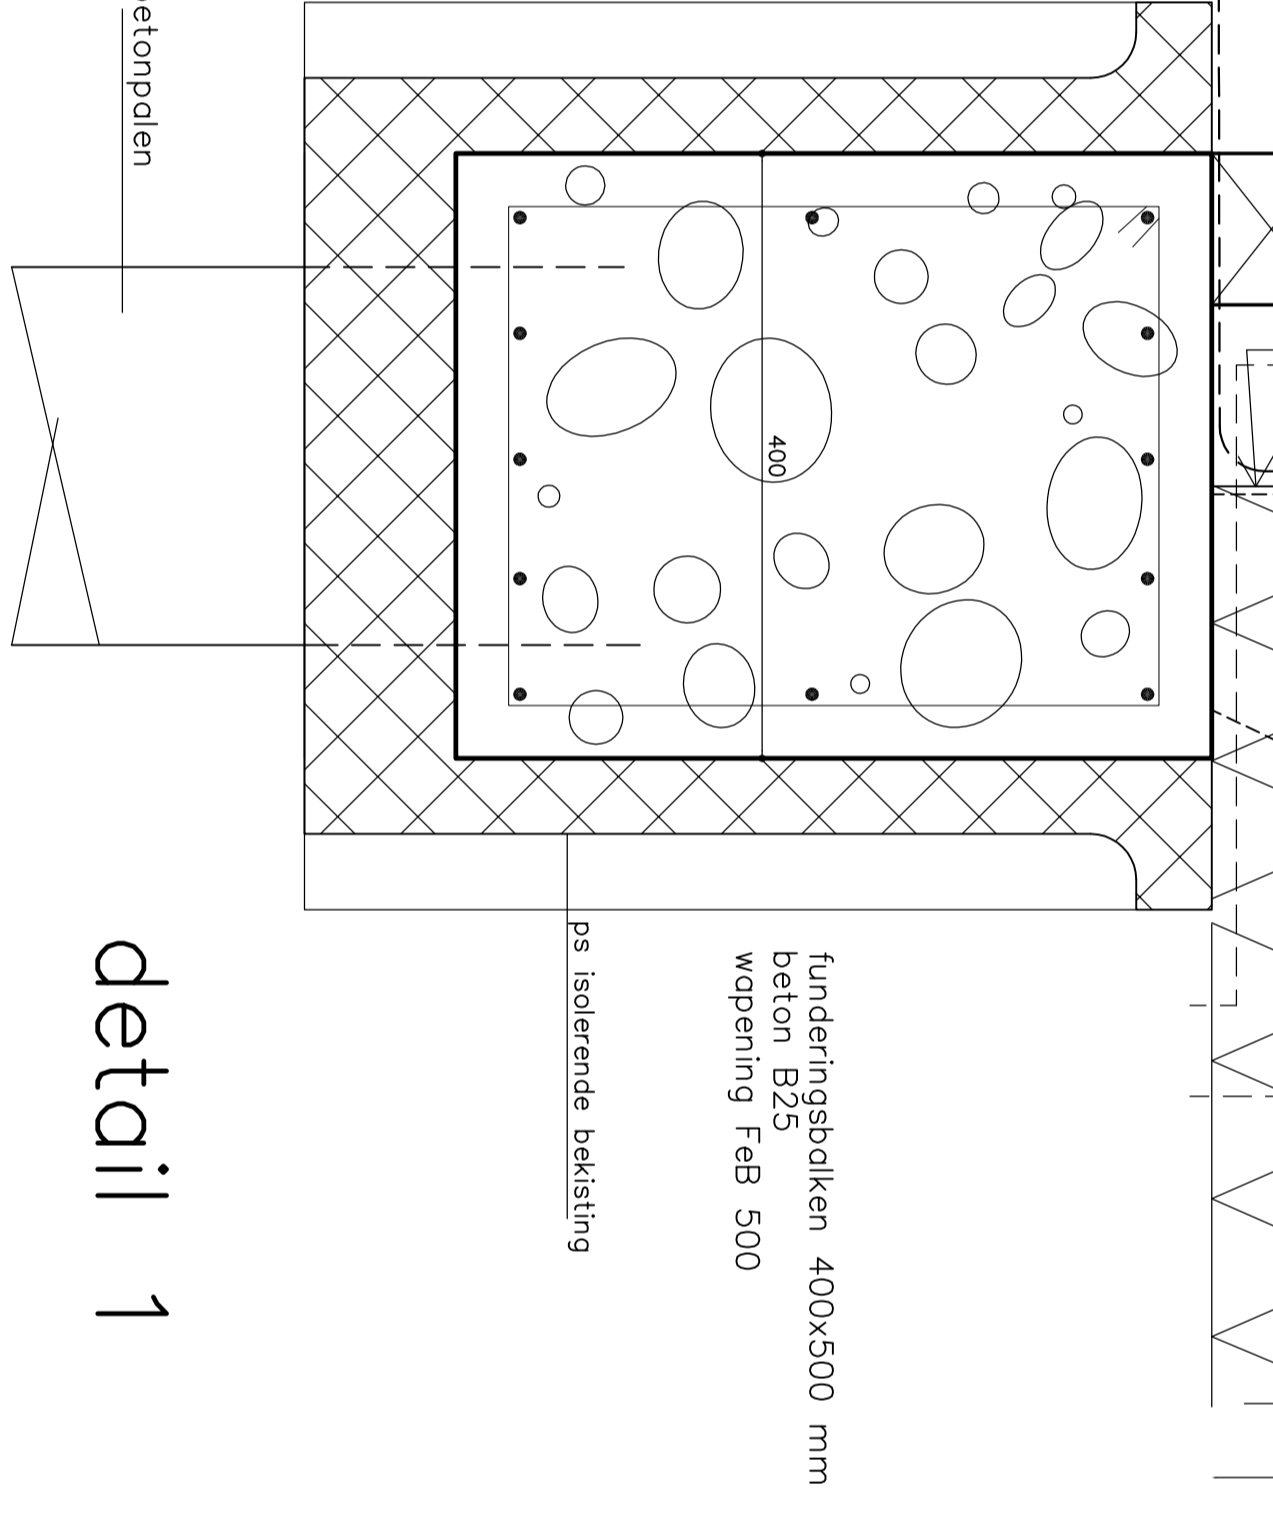

detail 1

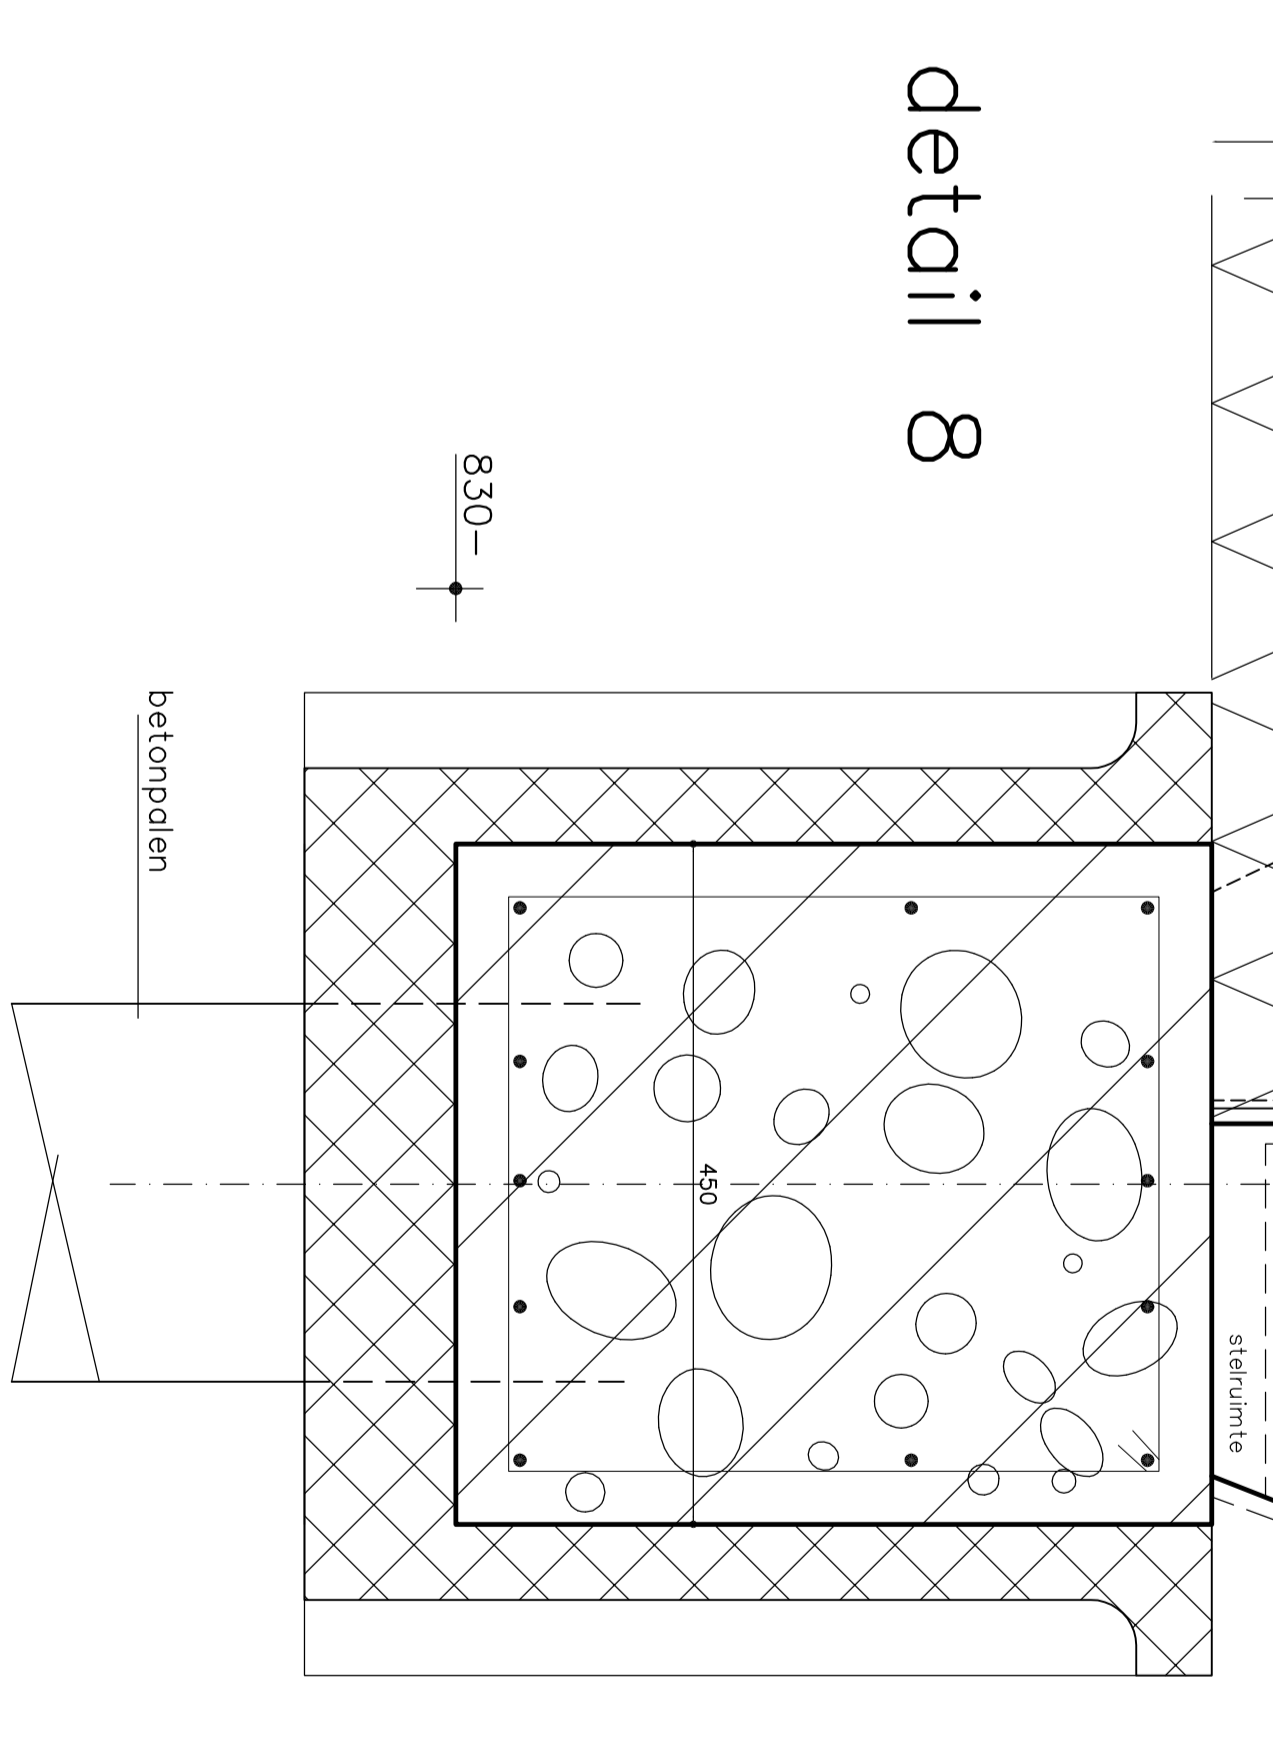

detail 8

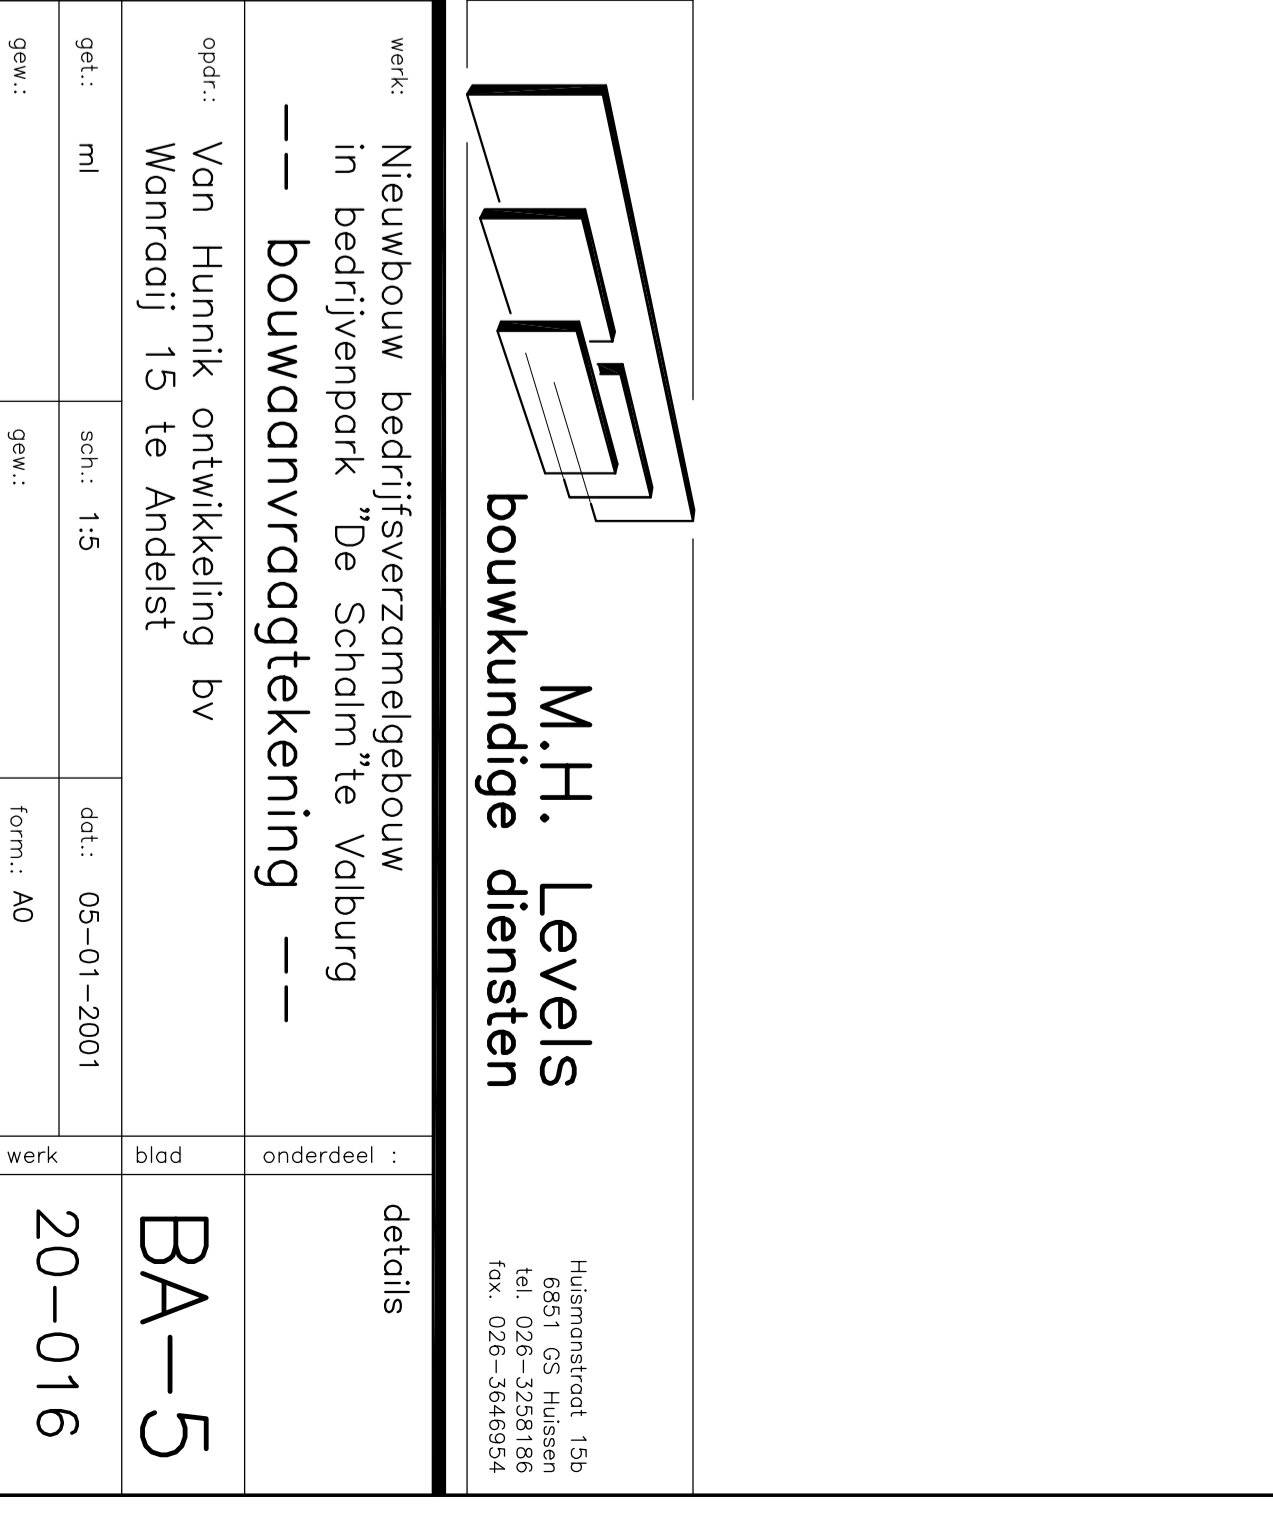

detail 6

M.H. Levels
bouwkundige diensten

Wijk: Nieuwbouw bedrijfsverzamelgebouw
 In: bedrijfspark 'De Scaor'te Valburg
 --- Bouwopdragtekening ---

Waarop: 15 te Andeist

get.: m | sch.: 15 | dtd.: 05-01-2001 | blad: BA-5 | onderdeel: details

get.: | sch.: | dtd.: | blad: 20-016

Van Huijck ontwikkeling bv
 6515 GS Huisden
 Tel. 043-2526198
 Fax 043-2526194

betonconstructies volgens
 opgave van de constructeur

betonen vloeren volgens
 opgave van de constructeur