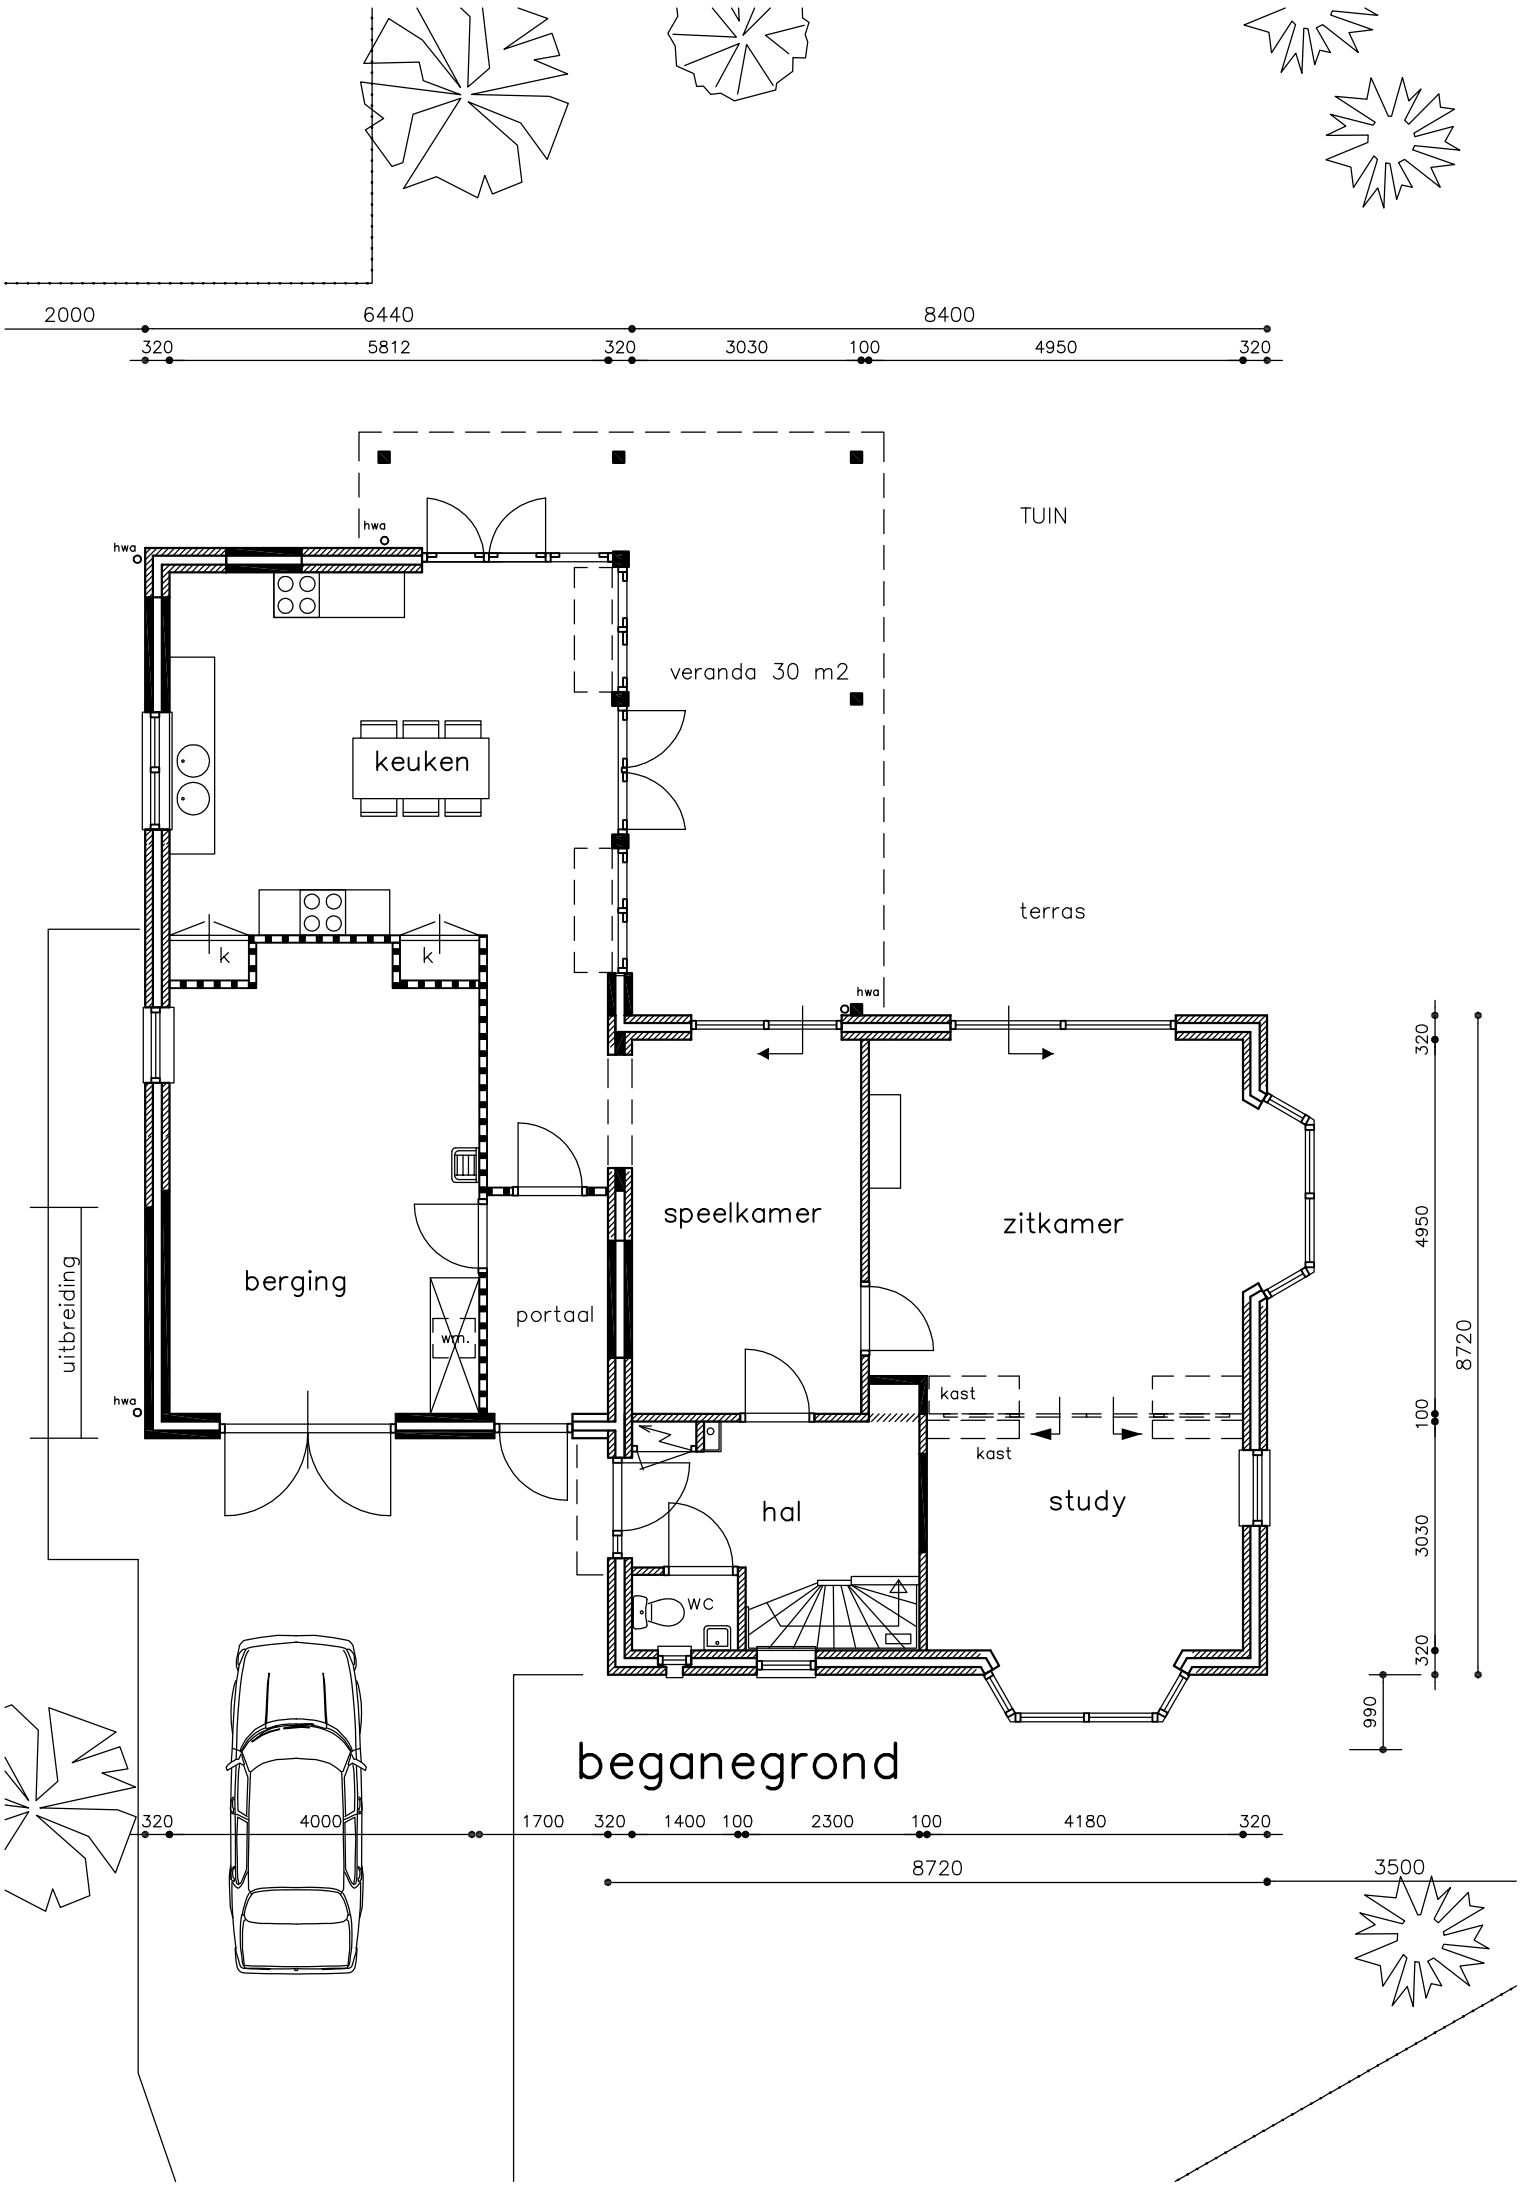
TUIN
veranda 30 m2
keuken
terras
k
k
hwa
hwa
hwa
hwa
speelkamer
zitkamer
berging
portaal
wm.
uitbreiding
kast
kast
hal
study
wc
beganegrond
2000
6440
8400
320
5812
320
3030
100
4950
320
320
4950
100
3030
320
8720
990
320
4000
1700
320
1400
100
2300
100
4180
320
8720
3500