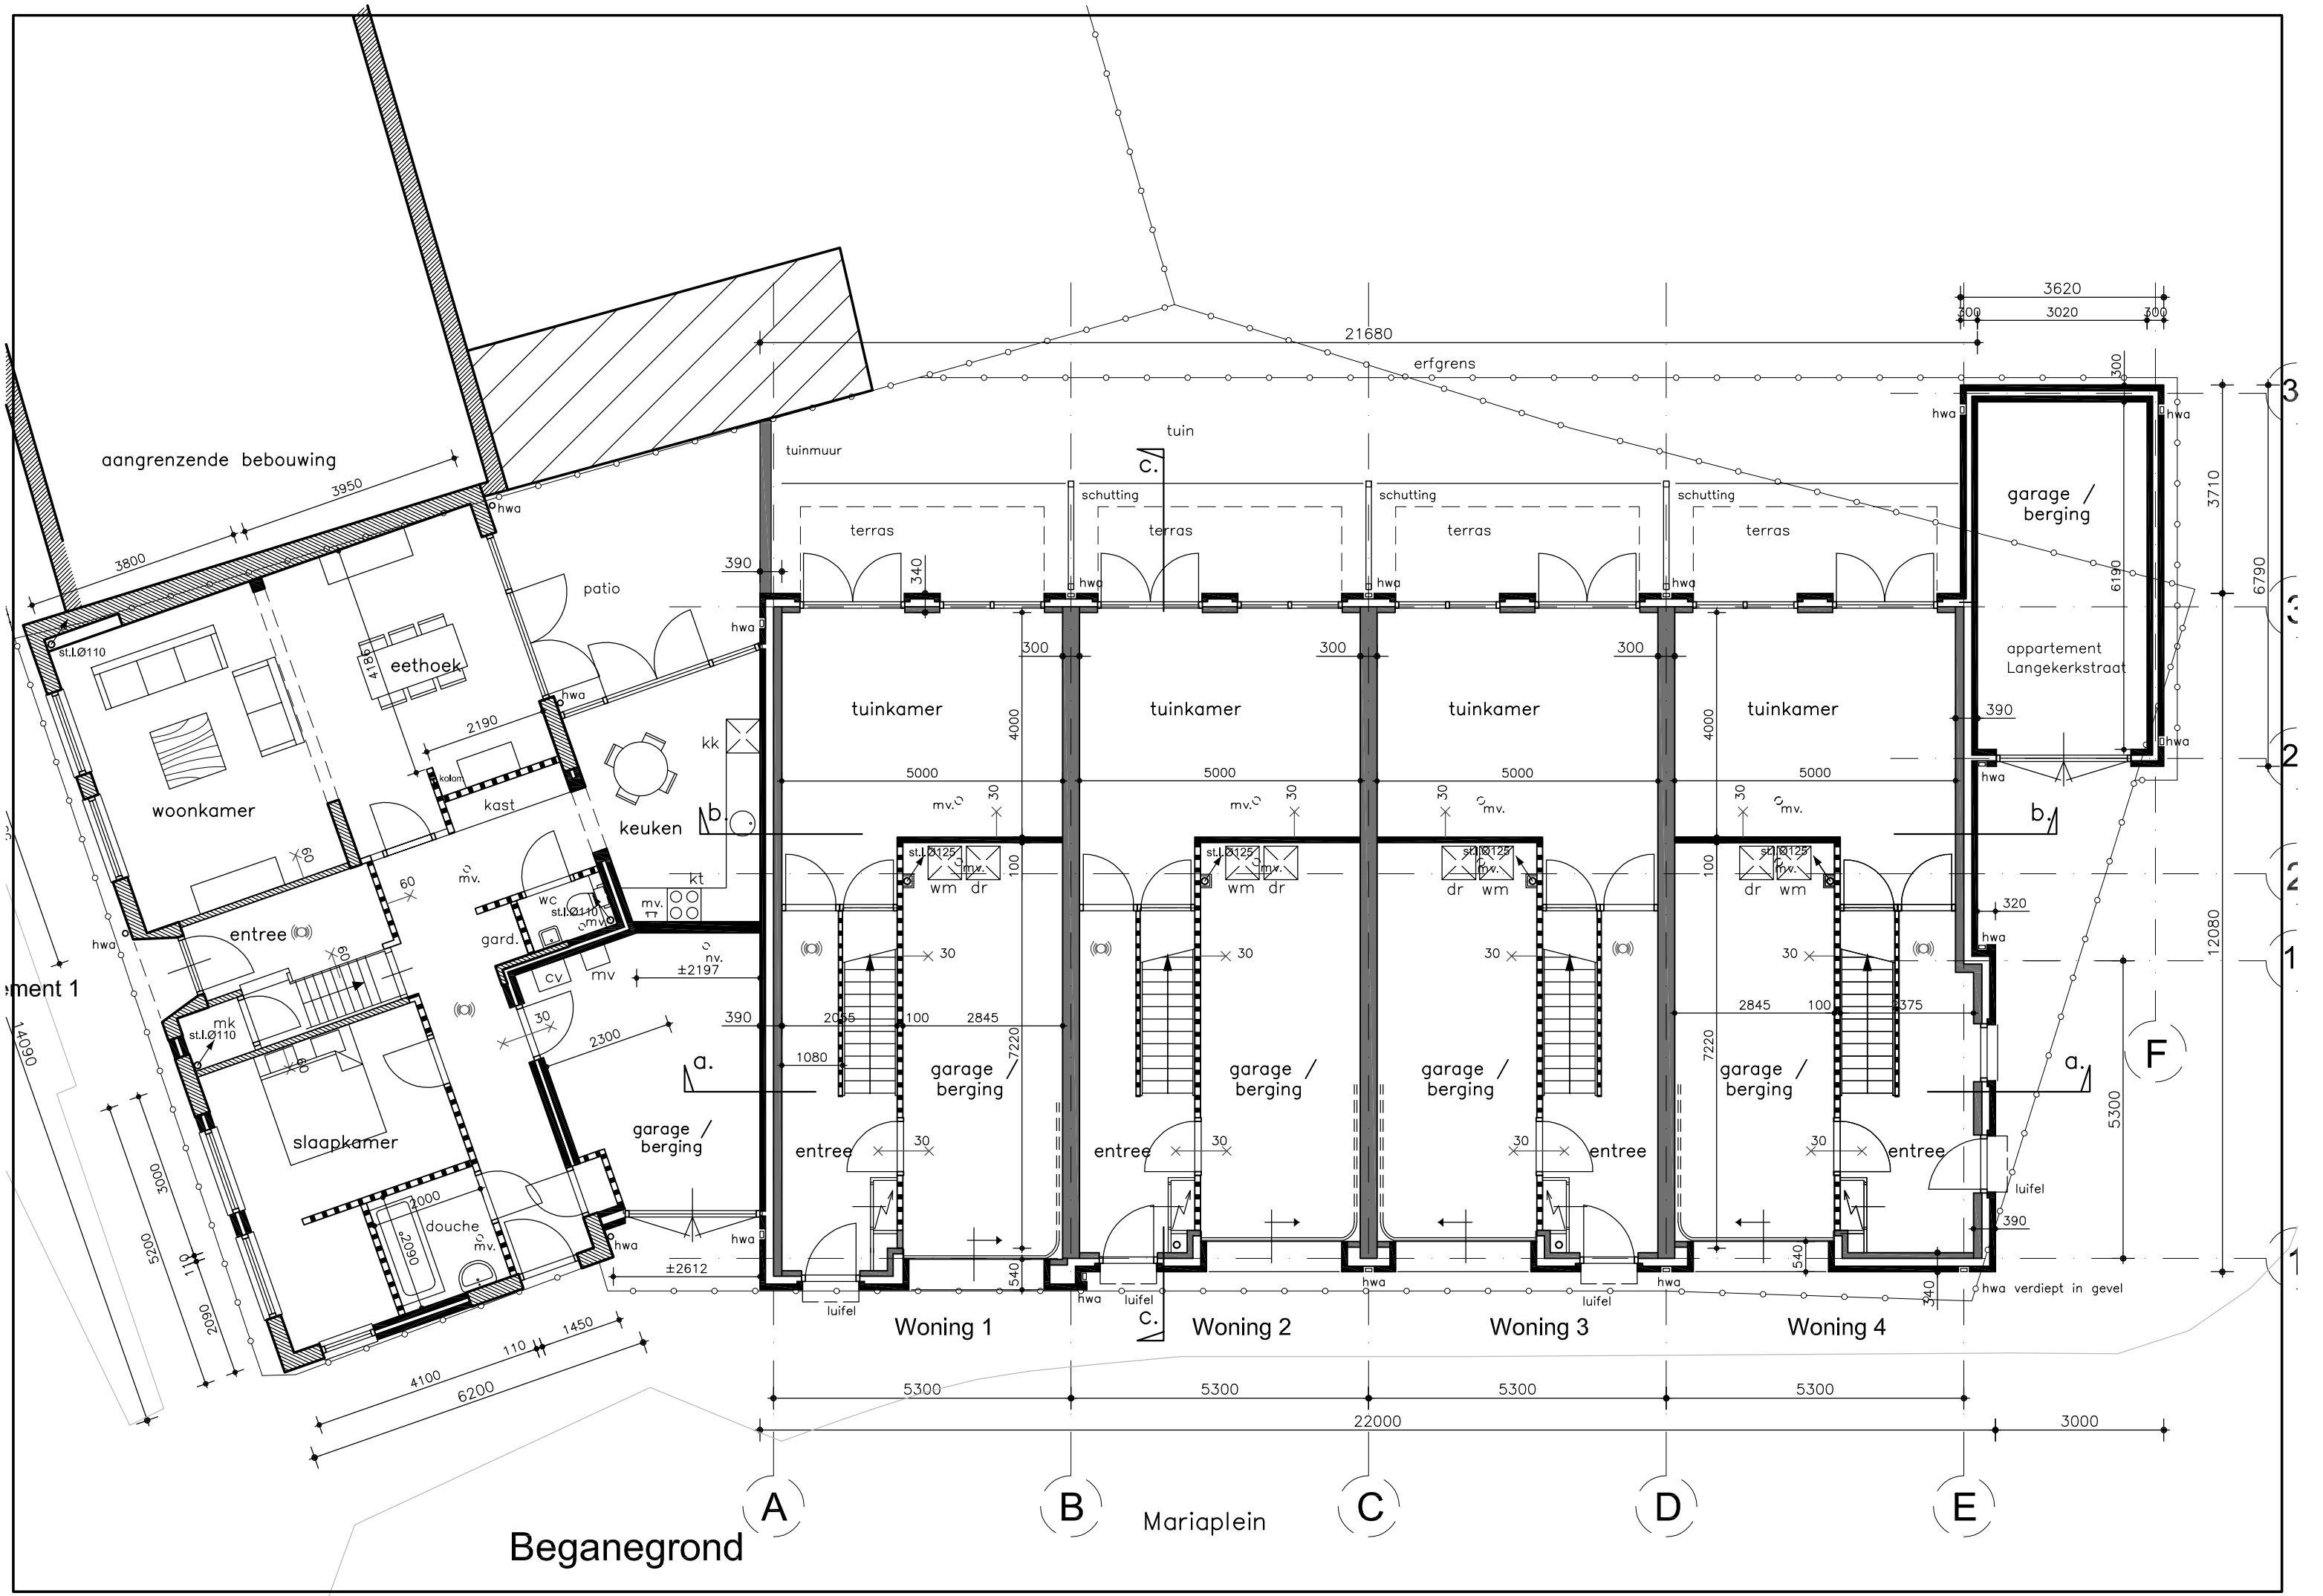
aangrenzende bebouwing
3950
3800
hwa
st.l.Ø110
eethoek
418
patio
2190
kolom
kast
woonkamer
60
keuken
kk
b.
kt
mv.
wc
st.l.Ø110
gard.
cv.
mv
±2197
entree
mk
st.l.Ø110
2300
30
slaapkamer
douche
2000
2090
garage / berging
±2612
ment 1
14090
5200
3000
110
2600
4100
110
1450
6200
21680
erfgrens
tuin
tuinmuur
c.
schutting
terras
390
340
300
tuinkamer
4000
5000
mv.
30
st.l.Ø125
wm
dr
100
2035
2845
1080
7220
garage / berging
entree
540
luifel
Woning 1
Woning 2
Woning 3
Woning 4
3620
3020
garage / berging
appartement Langekerkstraat
6190
3710
6790
12080
5300
320
2375
hwa verdiept in gevel
a.
b.
F
A
B
C
D
E
5300
22000
3000
Mariaplein
Beganegrond