




gevel Helmichstraat

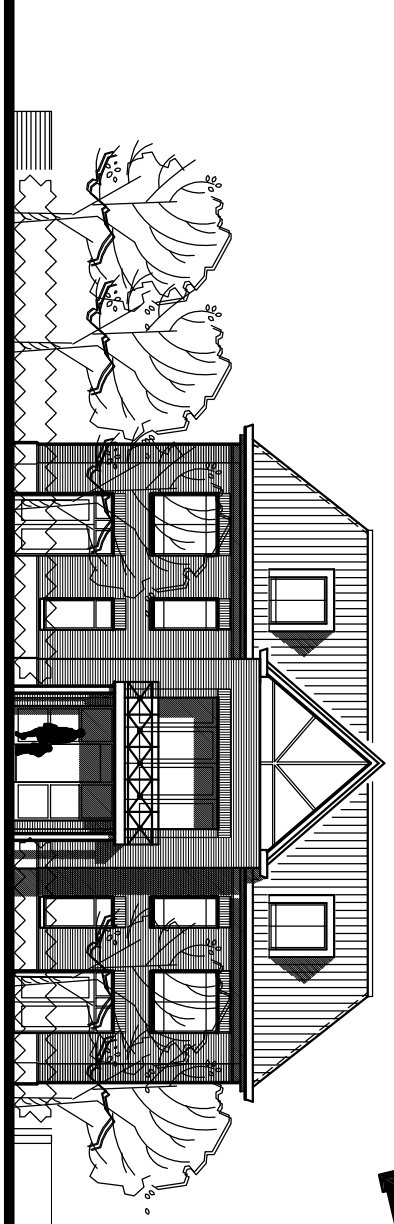

beganegrond

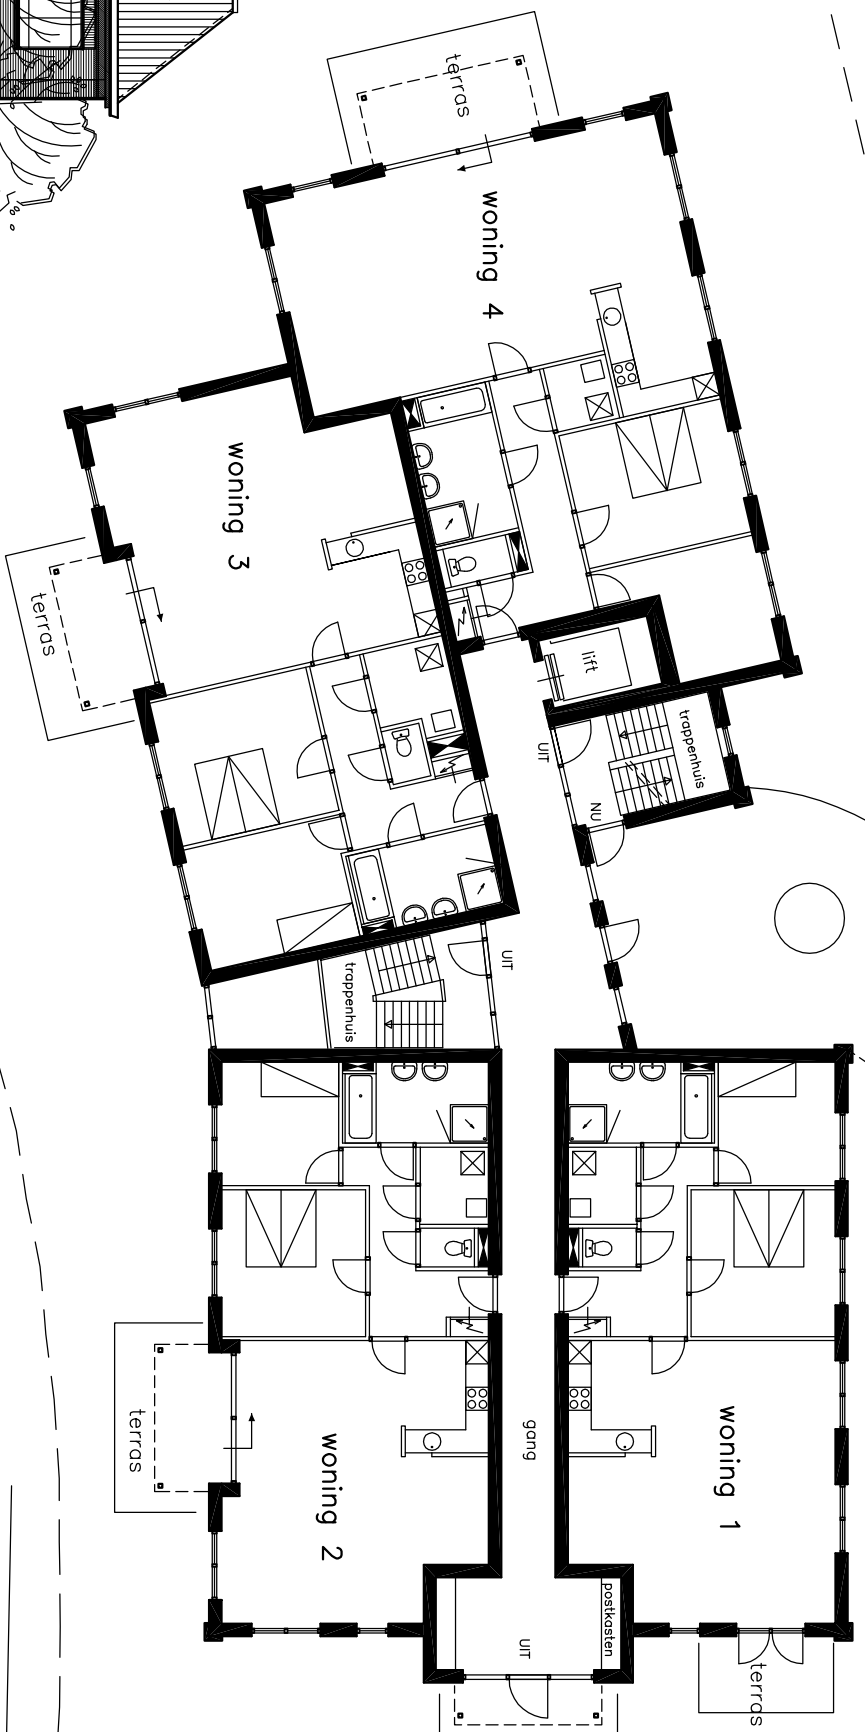

noordgevel

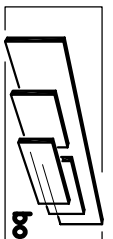

**M.H. Levels**  
bouwkundige diensten

Naamstraat 126  
6551 QR Hulsse  
tel. 028-3248186  
fax. 028-3448954



AMERSFOORTSESTRAAT 7b  
3768B SAKESBERG  
TEL. 028-34042  
ARCHITECTENBUREAU 1992/22.005

Oef. \_\_\_\_\_  
Formaat \_\_\_\_\_  
Fase \_\_\_\_\_  
school \_\_\_\_\_  
datum \_\_\_\_\_

Project  
Nieuwbouw appartementen  
o/d Helmichstraat te Hulsse

Opdrachtgever  
De heer J.W.A.G. Meier  
Baarstraat 4, 6551 KS Hulsse

Projectnummer  
**01-116**

Bouwnummer  
**DO-1**

Helmichstraat